


RZUT PARTERU BW-39
RYS. 3a
 SKALA 1:75

WARIANT - OGRZEWANIE GAZOWE

W górnych ramach okien w pomieszczeniach nr 4, 5, 6, 7 zainstalować regulowane nawiewniki went. o wydajności strumienia przepływu powietrza 20 do 50 m³/h (np. nawiewniki higrosterowane EHA 20-50 lub t.p.)

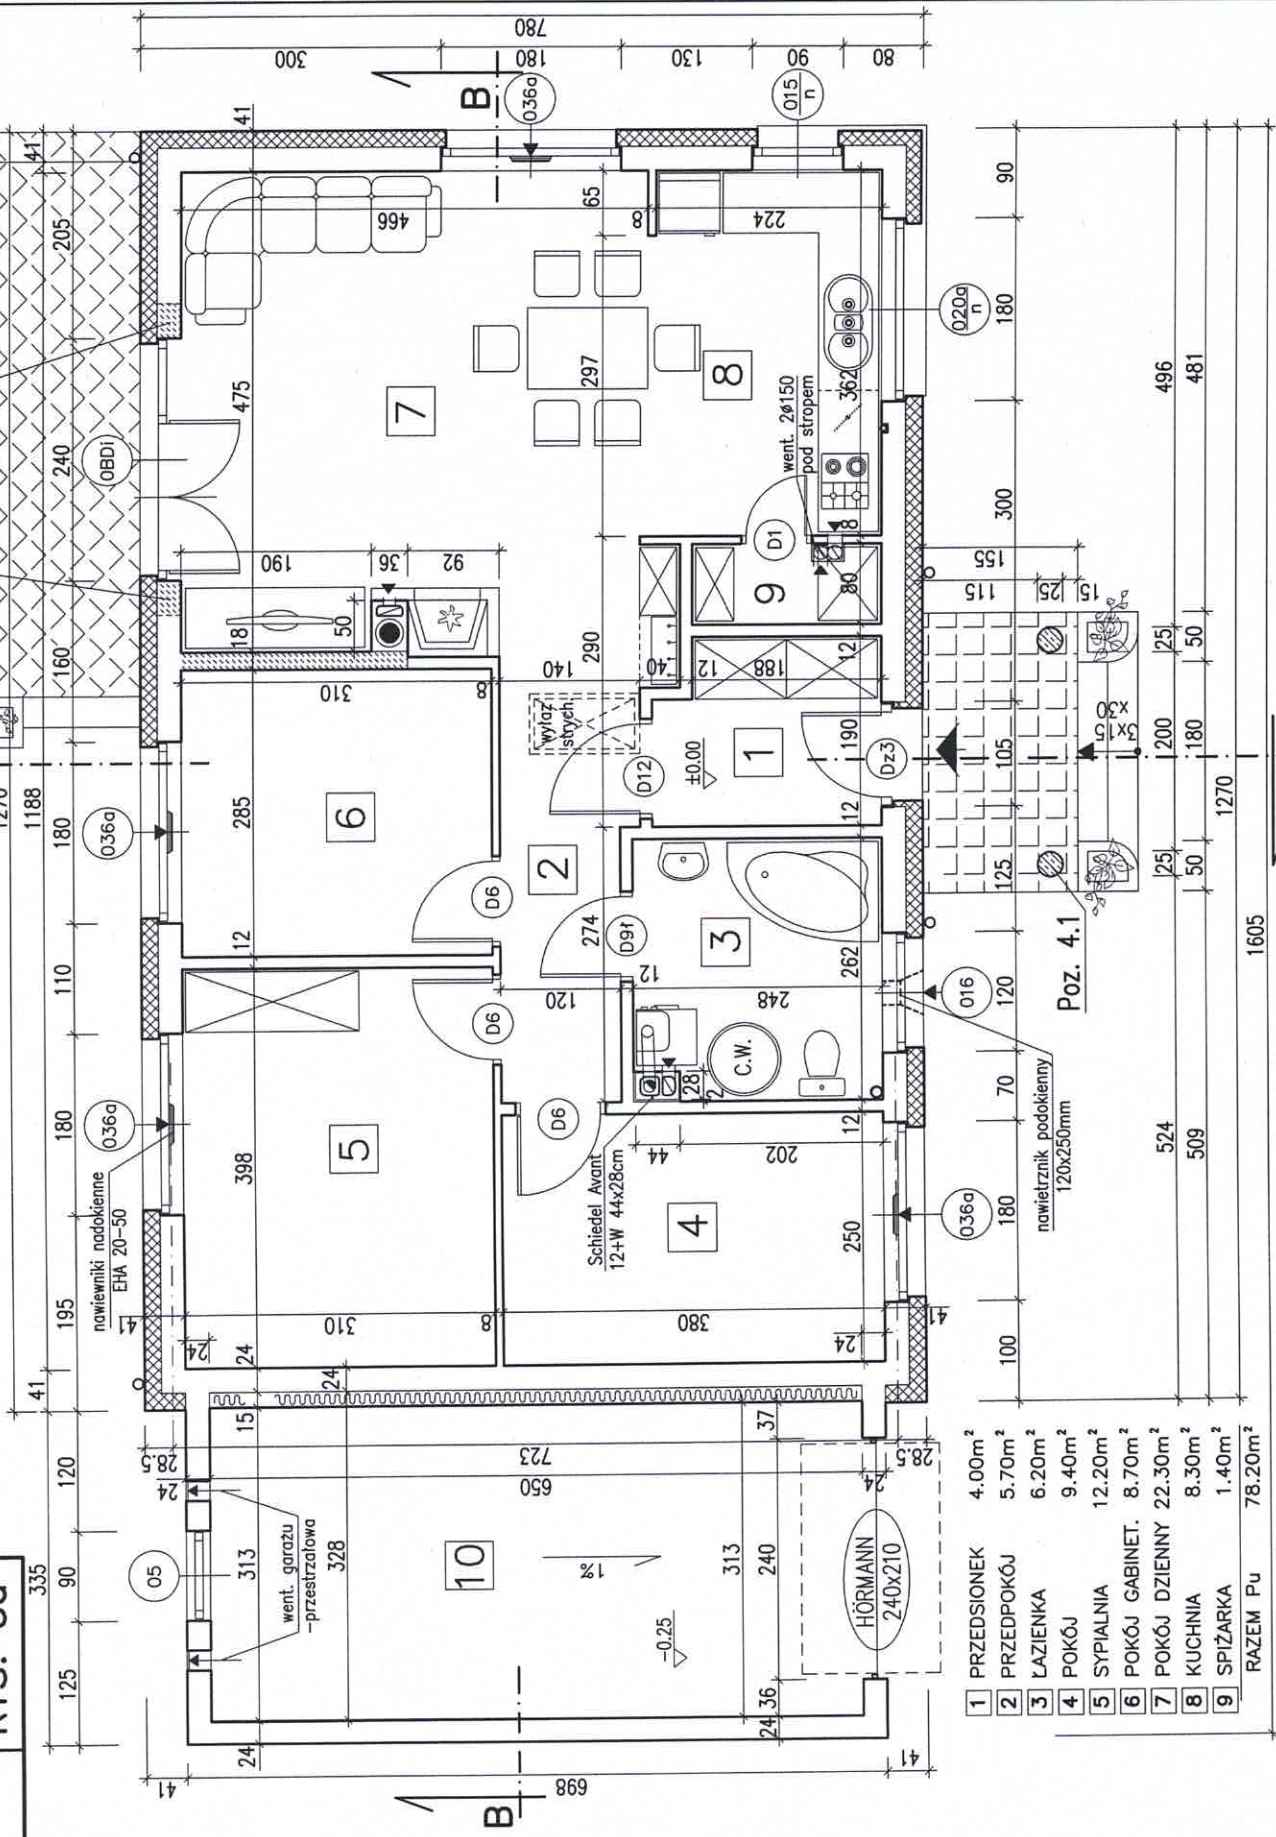


1	PRZEDSIÓNEK	4.00m ²
2	PRZEDPOKÓJ	5.70m ²
3	ŁAZIENKA	6.20m ²
4	POKÓJ	9.40m ²
5	SYPIALNIA	12.20m ²
6	POKÓJ GABINET.	8.70m ²
7	POKÓJ DZIENNY	22.30m ²
8	KUCHNIA	8.30m ²
9	SPIZARKA	1.40m ²
	RAZEM Pu	78.20m ²
10	GARAŻ	20.20m ²

Biuro Projektowo-Wydawnicze
POSTAW DOM
 58-500 JELENIA GÓRA
 ul. Góra 10-11, I piętro
 NIP 611-213-68-83 REGON 020949036

PRZEKRÓJ A-A BW-39

SKALA 1:50 RYS. 8

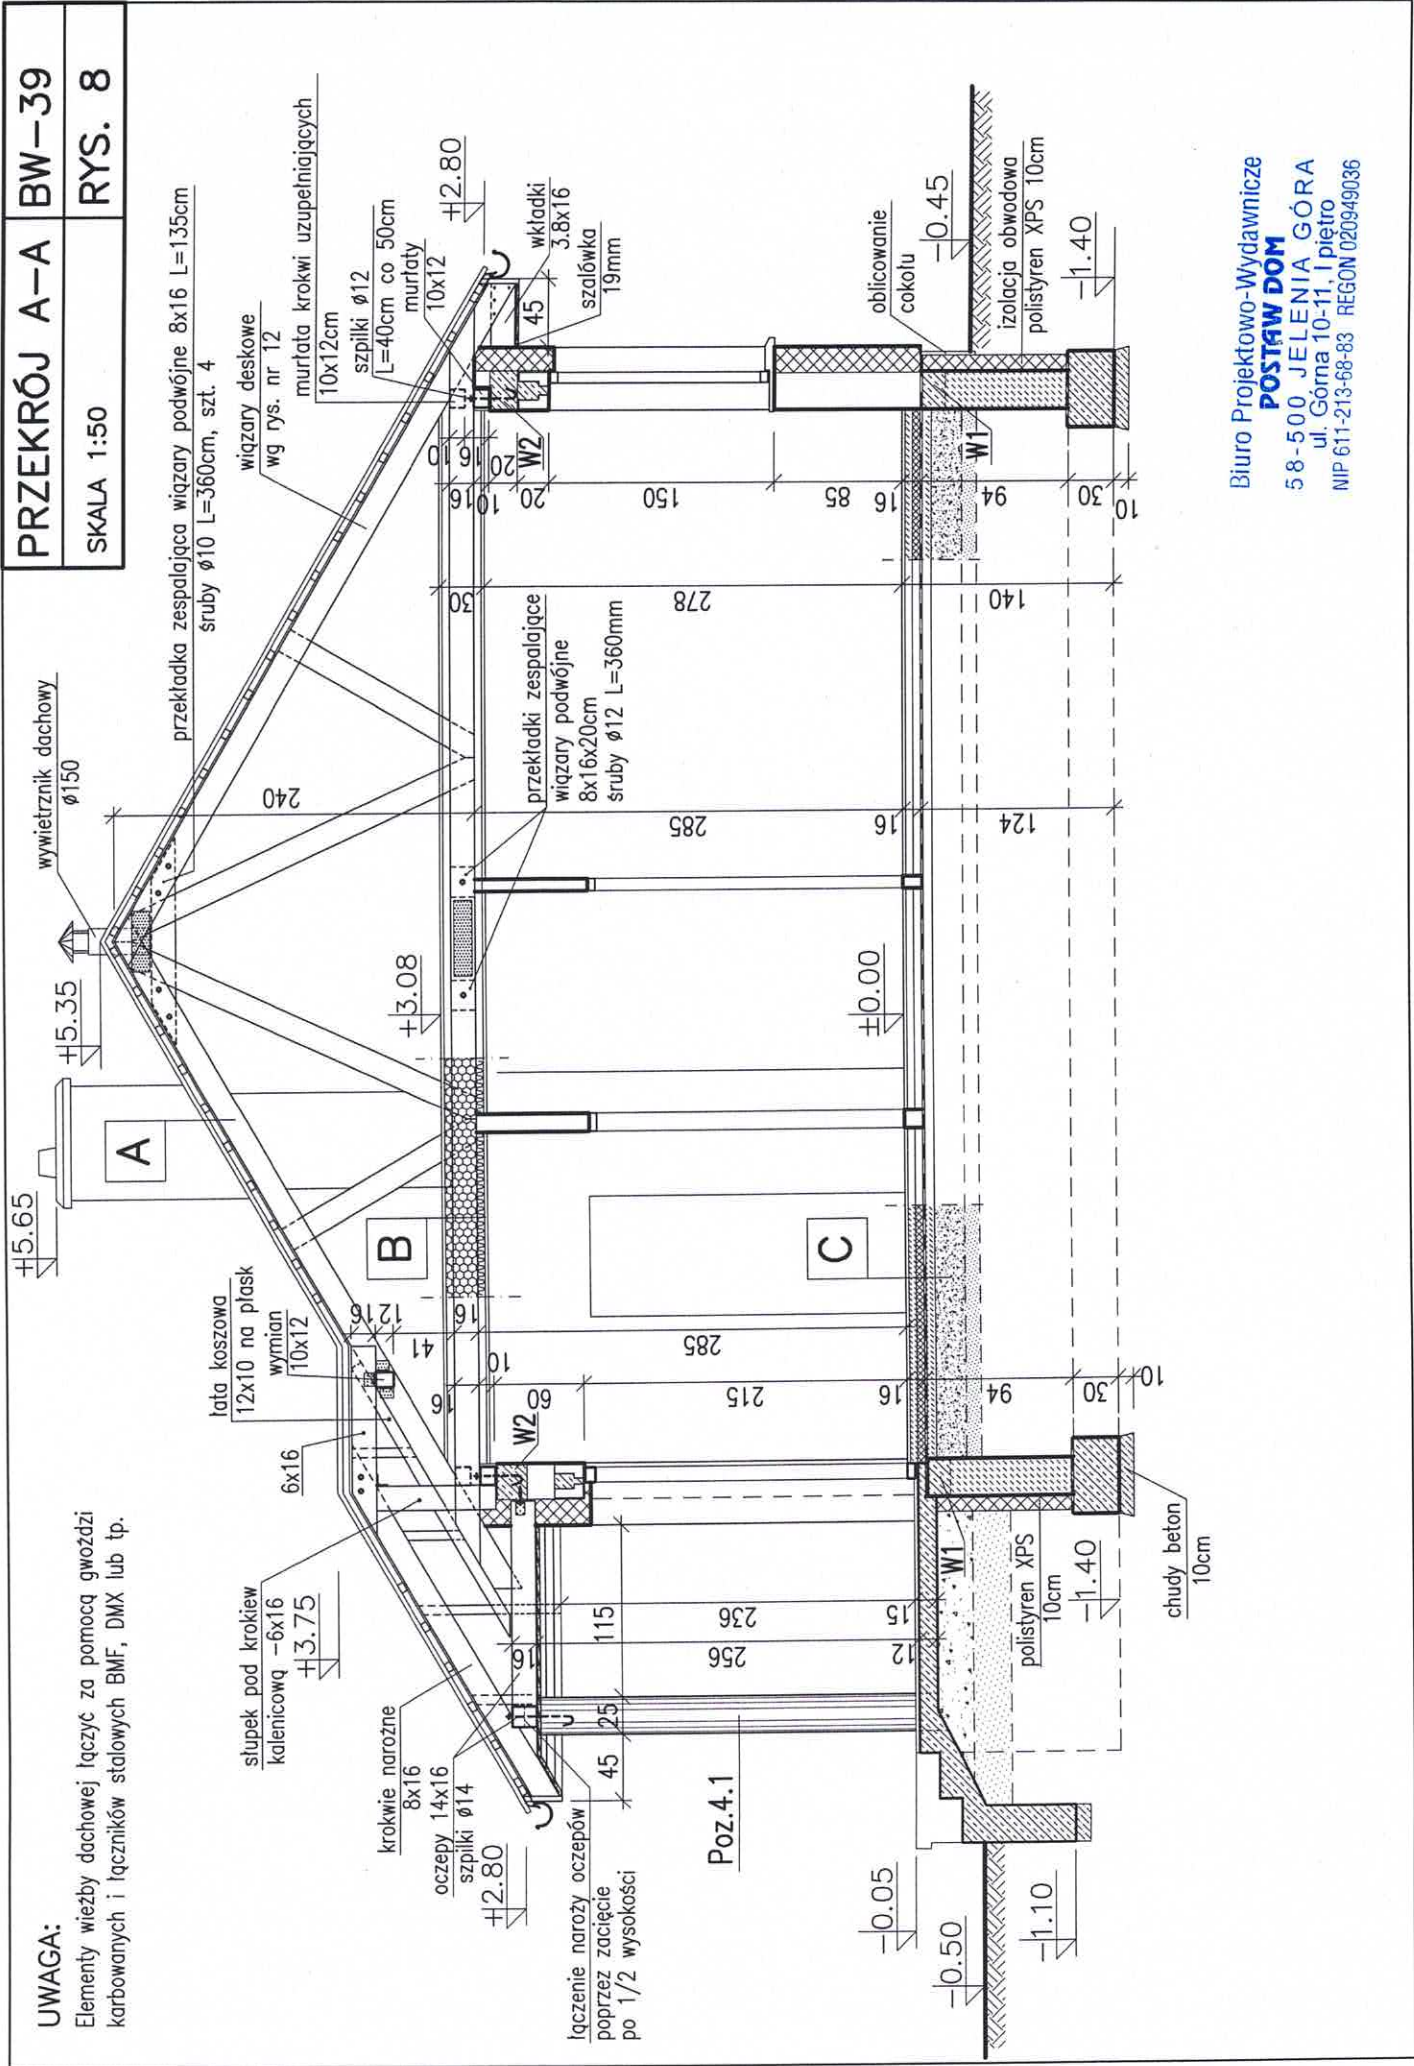

UWAGA:
 Elementy więzby dachowej łączyc za pomocą gwoździ karbowanych i łączników stalowych BMF, DMX lub tp.

Biuro Projektowo-Wydawnicze
POSTAW DOM
 58-500 JELENIA GÓRA
 ul. Górna 10-11, I piętro
 NIP 611-213-68-83 REGON 020949036