

**RZUT PARTERU BW-49**  
**SKALA 1:75 RYS. 5**

WYKAZ POMIESZCZEN

Nr	Funkcja	P.U.
1	PRZEDSIŁONEK	3.30m <sup>2</sup>
2	PRZEDPOKÓJ	6.40m <sup>2</sup>
3	WĘZEŁ SANITARNY	3.70m <sup>2</sup>
4	POKÓJ-GABINET	9.50m <sup>2</sup>
5	POKÓJ DZIENNY	24.70m <sup>2</sup>
6	KUCHNIA	10.20m <sup>2</sup>
7	SPIŻARKA	1.80m <sup>2</sup>
RAZEM Pu:		59.60m <sup>2</sup>
8	KOTŁOWNIA Pg	5.20m <sup>2</sup>

W górnych ramach okien w pomieszczeniach nr 4, 5 zainstalować regulowane nawiewniki wentylacyjne o wydajności strumienia przepływu powietrza 20 do 50 m<sup>3</sup>/h (np. nawiewniki higrosterowane EHA 20-50 lub t.p.)


Biuro Projektowo-Wydawnicze  
**POSTAW DOM**  
 58-500 JELENIA GÓRA  
 ul. Górna 10-11, I piętro  
 NIP 611-213-68-83 REGON 020949036

WARIANT Z GARAŻEM DOBUDOWANYM

1445

RZUT PARTERU BW-49

SKALA 1:75 RYS. 5a

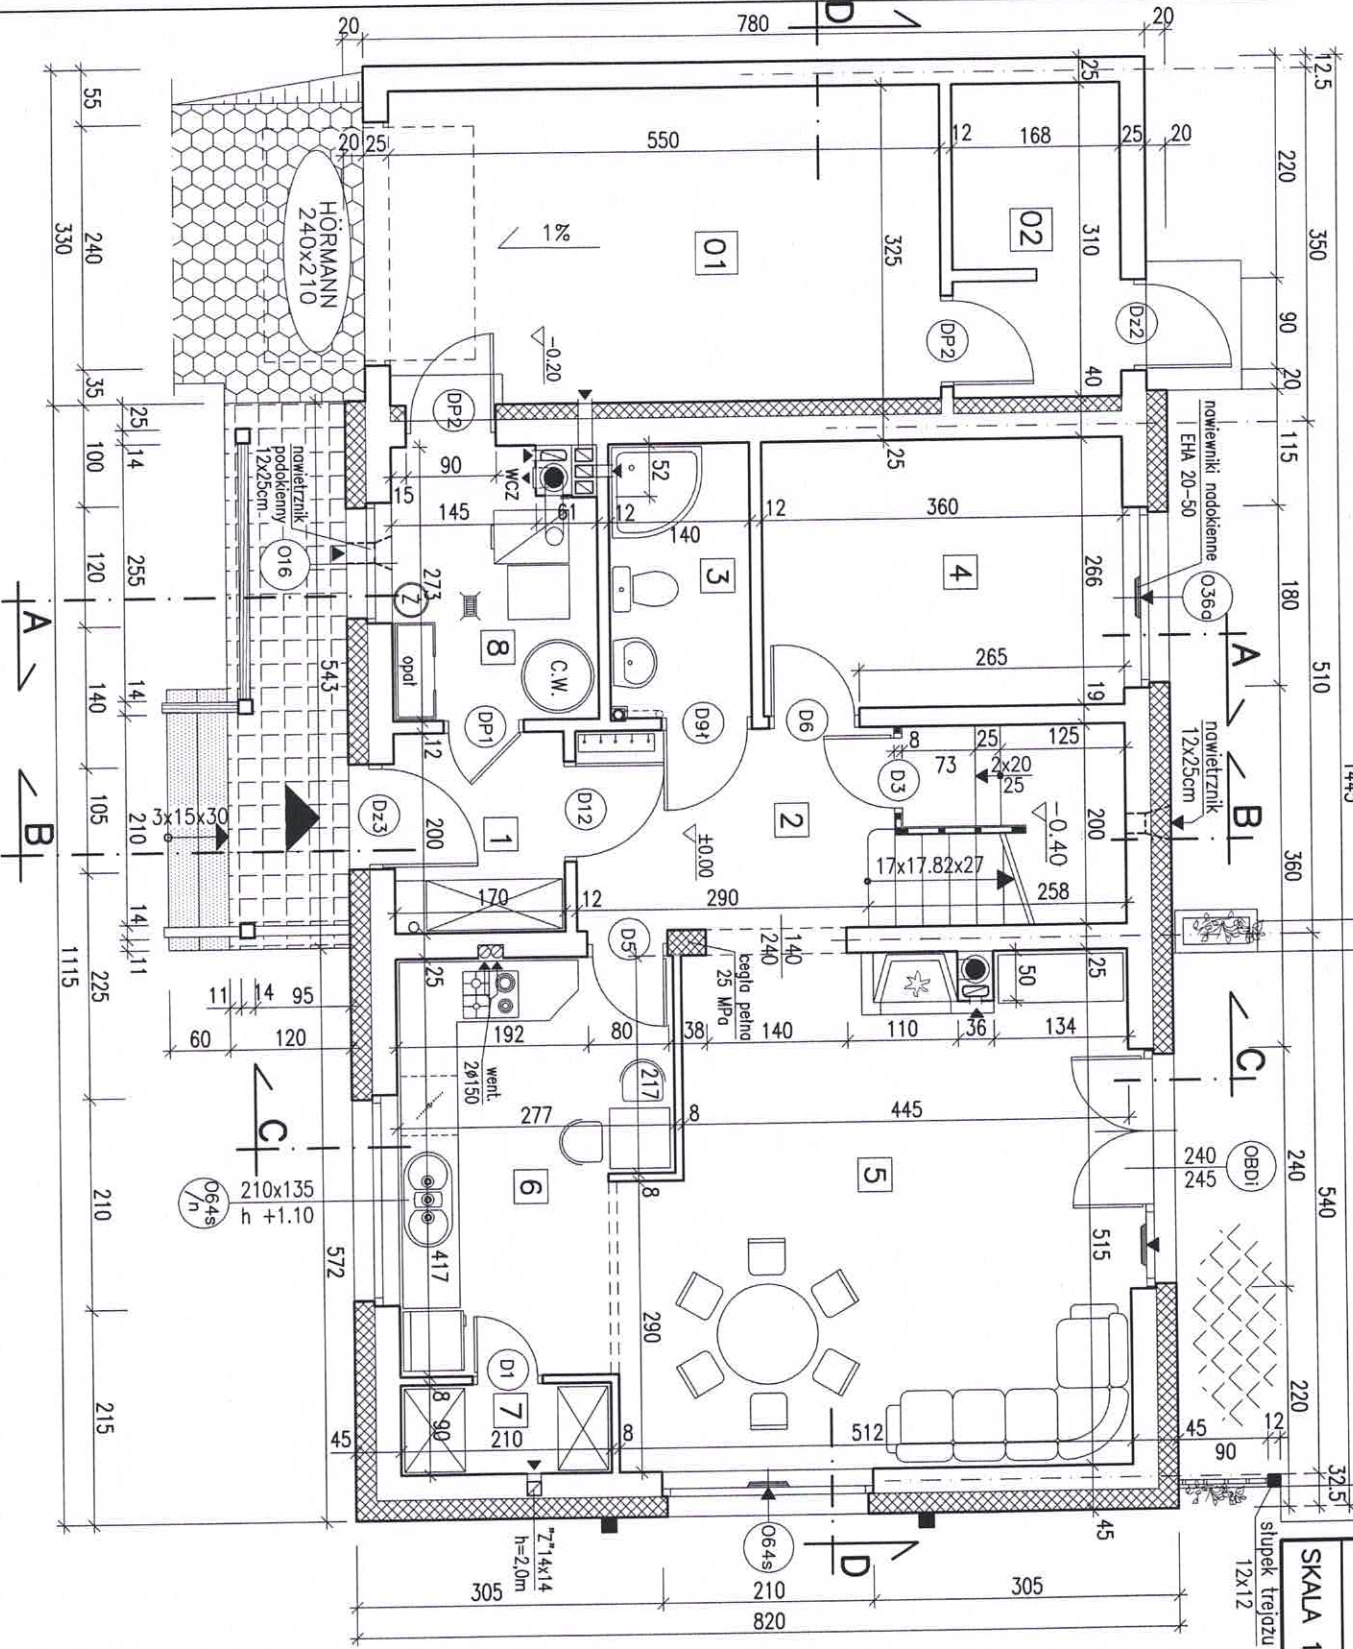

WYKAZ POMIESZCZEŃ

Nr	Funkcja	P.U.
1	PRZEDSIONEK	3.30m <sup>2</sup>
2	PRZEDPOKÓJ	6.40m <sup>2</sup>
3	WĘZEL SANITARNY	3.70m <sup>2</sup>
4	POKÓJ-GABINET	9.50m <sup>2</sup>
5	POKÓJ DZIENNY	24.70m <sup>2</sup>
6	KUCHNIA	10.20m <sup>2</sup>
7	SPIŻARKA	1.80m <sup>2</sup>
RAZEM P.U.:		59.60m <sup>2</sup>
8	KOTŁOWNIA	5.20m <sup>2</sup>
01	GARAŻ	17.00m <sup>2</sup>
02	SKŁADZIK	5.20m <sup>2</sup>
RAZEM P.g.:		27.40m <sup>2</sup>

W górnych ramach okien w pom. nr 4, 5 zainstalować regulowane nawiewniki wentylacyjne o wydajności strumienia przepływu powietrza 20 do 50 m<sup>3</sup>/h (np. nawiewniki higrosterowane EHA 20-50 lub t.p.)

Biurowo-Produkcyjno-Wydawnicze  
**POSTAW DOM**  
 ul. Góra 10-11, I piętro  
 NIP 611-213-68-83 REGON 020949036

WARIANT Z GARAŻEM DOBUDOWANYM

1445

RZUT PARTERU

BW-49

SKALA 1:75


RYS. 5b

**WARIANT**  
 - OGRZEWANIE GAZOWE  
 - ZAMIENNE USTUOWANIE  
 KOMINKA

WYKAZ POMIESZCZEN

Nr	Funkcja	P.U.
1	PRZEDSIONEK	3.30m <sup>2</sup>
2	PRZEDPOKÓJ	6.40m <sup>2</sup>
3	WEŻEL SANITARNY	3.70m <sup>2</sup>
4	POKÓJ-GABINET	9.50m <sup>2</sup>
5	POKÓJ DZIENNY	25.70m <sup>2</sup>
6	KUCHNIA	9.10m <sup>2</sup>
7	SPIŻARKA	1.90m <sup>2</sup>
RAZEM Pu:		59.60m <sup>2</sup>
8	POM. TECHNICZNE	5.20m <sup>2</sup>
01	GARAŻ	17.00m <sup>2</sup>
02	SKŁADZIK	5.20m <sup>2</sup>
RAZEM Pg:		27.40m <sup>2</sup>


W górnych ramach okien w pom. nr 4, 5 zainstalować regulowane nawiewniki wentylacyjne o wydajności strumienia przepływu powietrza 20 do 50 m<sup>3</sup>/h (np. nawiewniki higrosterowane EHA 20-50 lub t.p.)

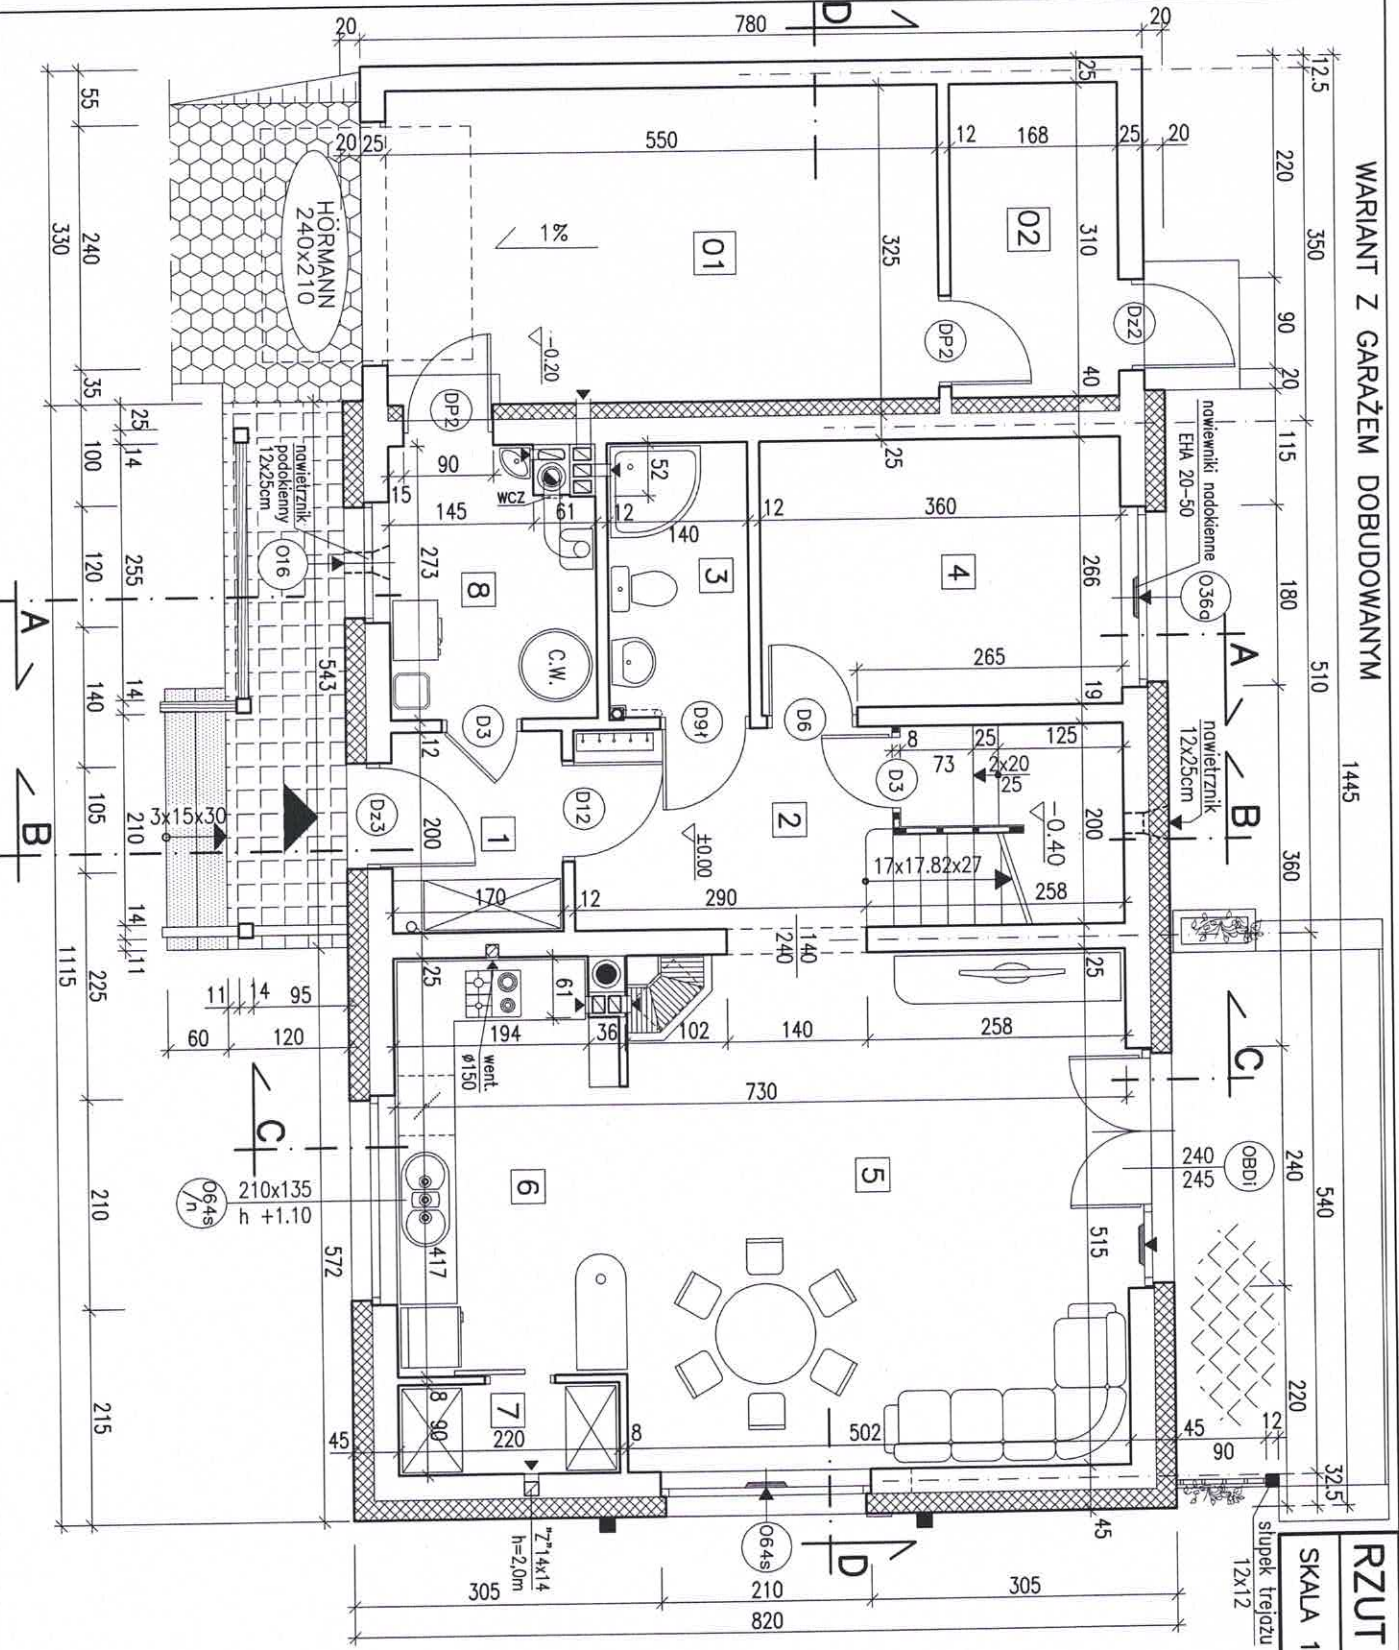

Biurowo-Pracownia  
**POSTAW DOM**  
 ul. Górna 10-11, I piętro  
 NIP 611-213-68-83 REGON 020949036



WARIANT Z GARAŻEM DOBUDOWANYM

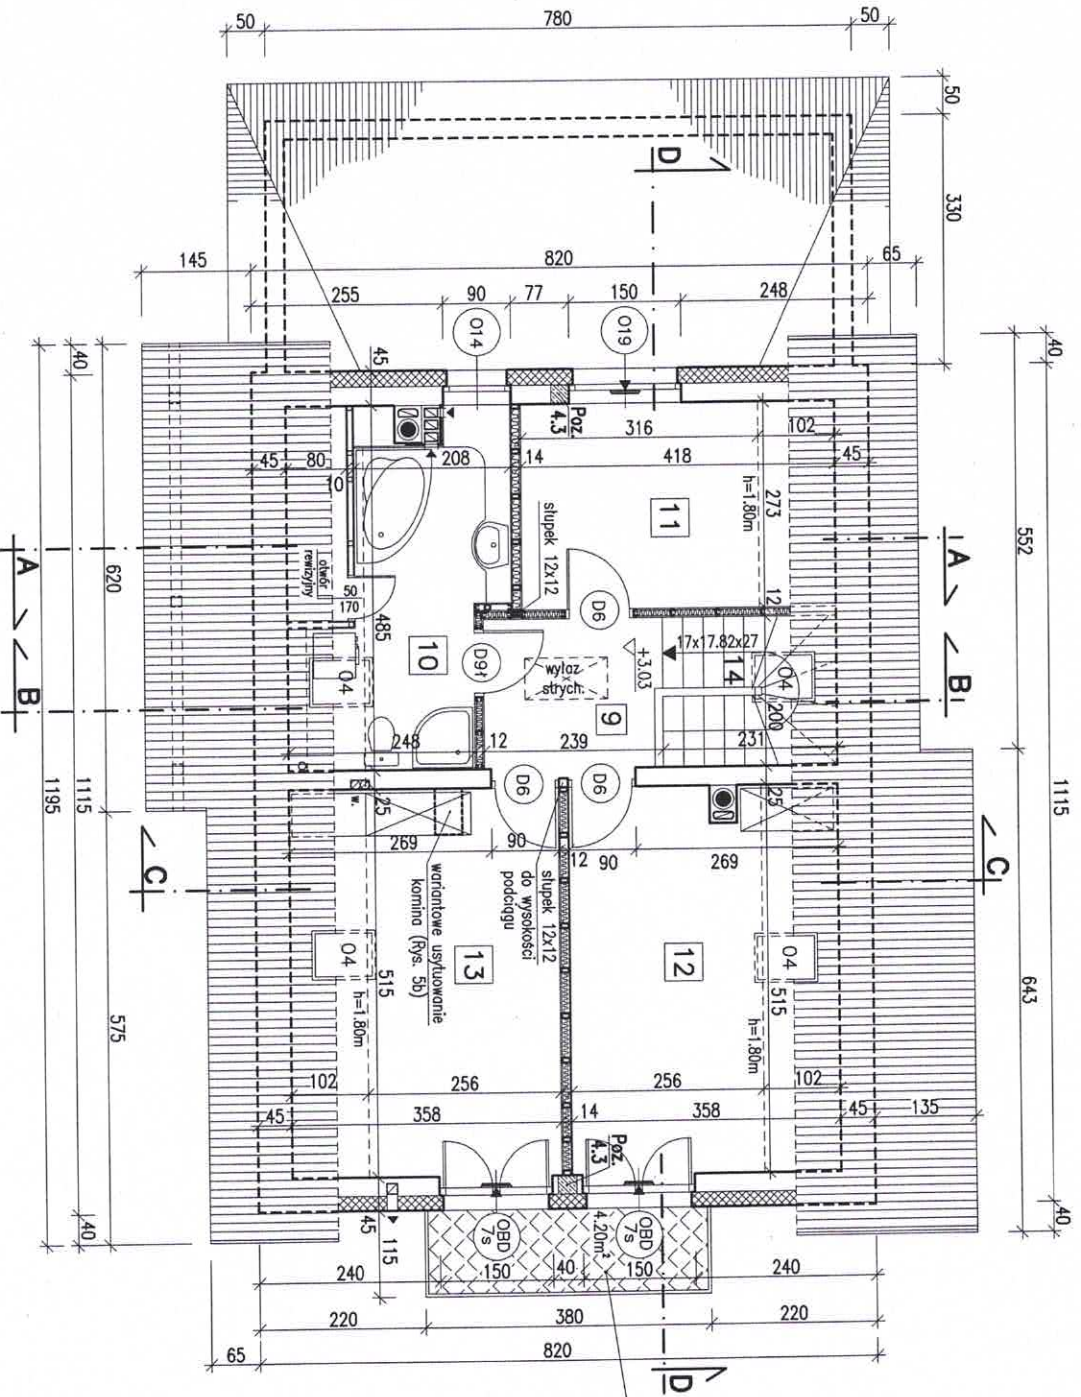

RZUT PODDASZA

BW-49

SKALA 1:100

RYS. 6a

WYKAZ POMIĘSZCZEŃ

Nr	Funkcja	P.U.	P.podłogi
9	PRZEDPOKÓJ	4.40m <sup>2</sup>	4.40m <sup>2</sup>
10	ŁAZIENKA	7.80m <sup>2</sup>	10.20m <sup>2</sup>
11	SYPIALNIA	8.60m <sup>2</sup>	11.50m <sup>2</sup>
12	SYPIALNIA	13.00m <sup>2</sup>	18.30m <sup>2</sup>
13	SYPIALNIA	13.20m <sup>2</sup>	18.50m <sup>2</sup>
RAZEM Pu		47.00m <sup>2</sup>	62.90m <sup>2</sup>
14	KLATKA SCHODOWA	Pr=4.60m <sup>2</sup>	

UWAGA

Dopuszcza się odstąpienie od wykonania płyty balkonowej i zamianę okien balkonowych na zwykłe wys. 1,5m

	<p>W oknach w pomieszczeniach nr 11, 12, 13 zainstalować regulowane nawiewniki wentylacyjne o wydajności strumienia przepływu powietrza 20 do 50 m<sup>3</sup>/h (np. nawiewniki higrosterowane EHA 20-50 lub t.p.)</p>
--	---

Biuro Projektowo-Wydawnicze  
**POSTAW DOM**

58-500 JELENIA GÓRA  
ul. Górna 10-11, I piętro  
NIP 611-213-68-83 REGON 020949036

