

W górnych ramach okien w pom. nr 4, 5 oraz w piwniczce pod schodami zainstalować regulowane nawiewniki wentylacyjne o wydajności strumienia przepływu powietrza 20 do 50 m³/h (np. nawiewniki higrosterowane EHA 20-50 lub t.p.)


WYKAZ POMIESZCZEŃ		
Nr	Funkcja	Pow. użytk.
1	PRZEDSIÓNEK	4.90m ²
2	PRZEDPOKÓJ	6.30m ²
3	GARDEROBA	2.10m ²
4	ANEKS KUCHENNY	9.50m ²
5	POKÓJ DZIENNY	35.60m ²
6	POKÓJ SYPIALNY	14.30m ²
7	ŁAZIENKA	5.00m ²
8	WĘZEL SANITARNY	1.80m ²
RAZEM Pu		79.50m ²
9	KOTŁOWNIA + SKŁAD OPAŁU	9.60m ²
10	GARAŻ	19.50m ²
11	SKŁADZIK	4.90m ²
RAZEM Pq		34.00m ²

RZUT PARTERU BW-48
SKALA 1:100
RYS. 3d

WARIANT
OGRZEWANIE GAZOWE


WYKAZ POMIESZCZEN

Nr	Funkcja	Pow. użytk.
1	PRZEDSIIONEK	7.50m ²
2	PRZEDPOKÓJ	6.30m ²
3	KUCHNIA + SPIŻARNA	11.60m ²
4	POKÓJ DZIENNY	35.60m ²
5	POKÓJ SYPIALNY	14.30m ²
6	ŁAZIENKA	5.00m ²
7	WĘZEL SANITARNY	1.80m ²
8	GARDEROBA	2.40m ²
RAZEM Pu		84.50m ²
9	POM. TECHNICZNE	4.60m ²
10	GARAŻ	19.50m ²
11	SKADZIK	4.90m ²
RAZEM Pg		29.00m ²

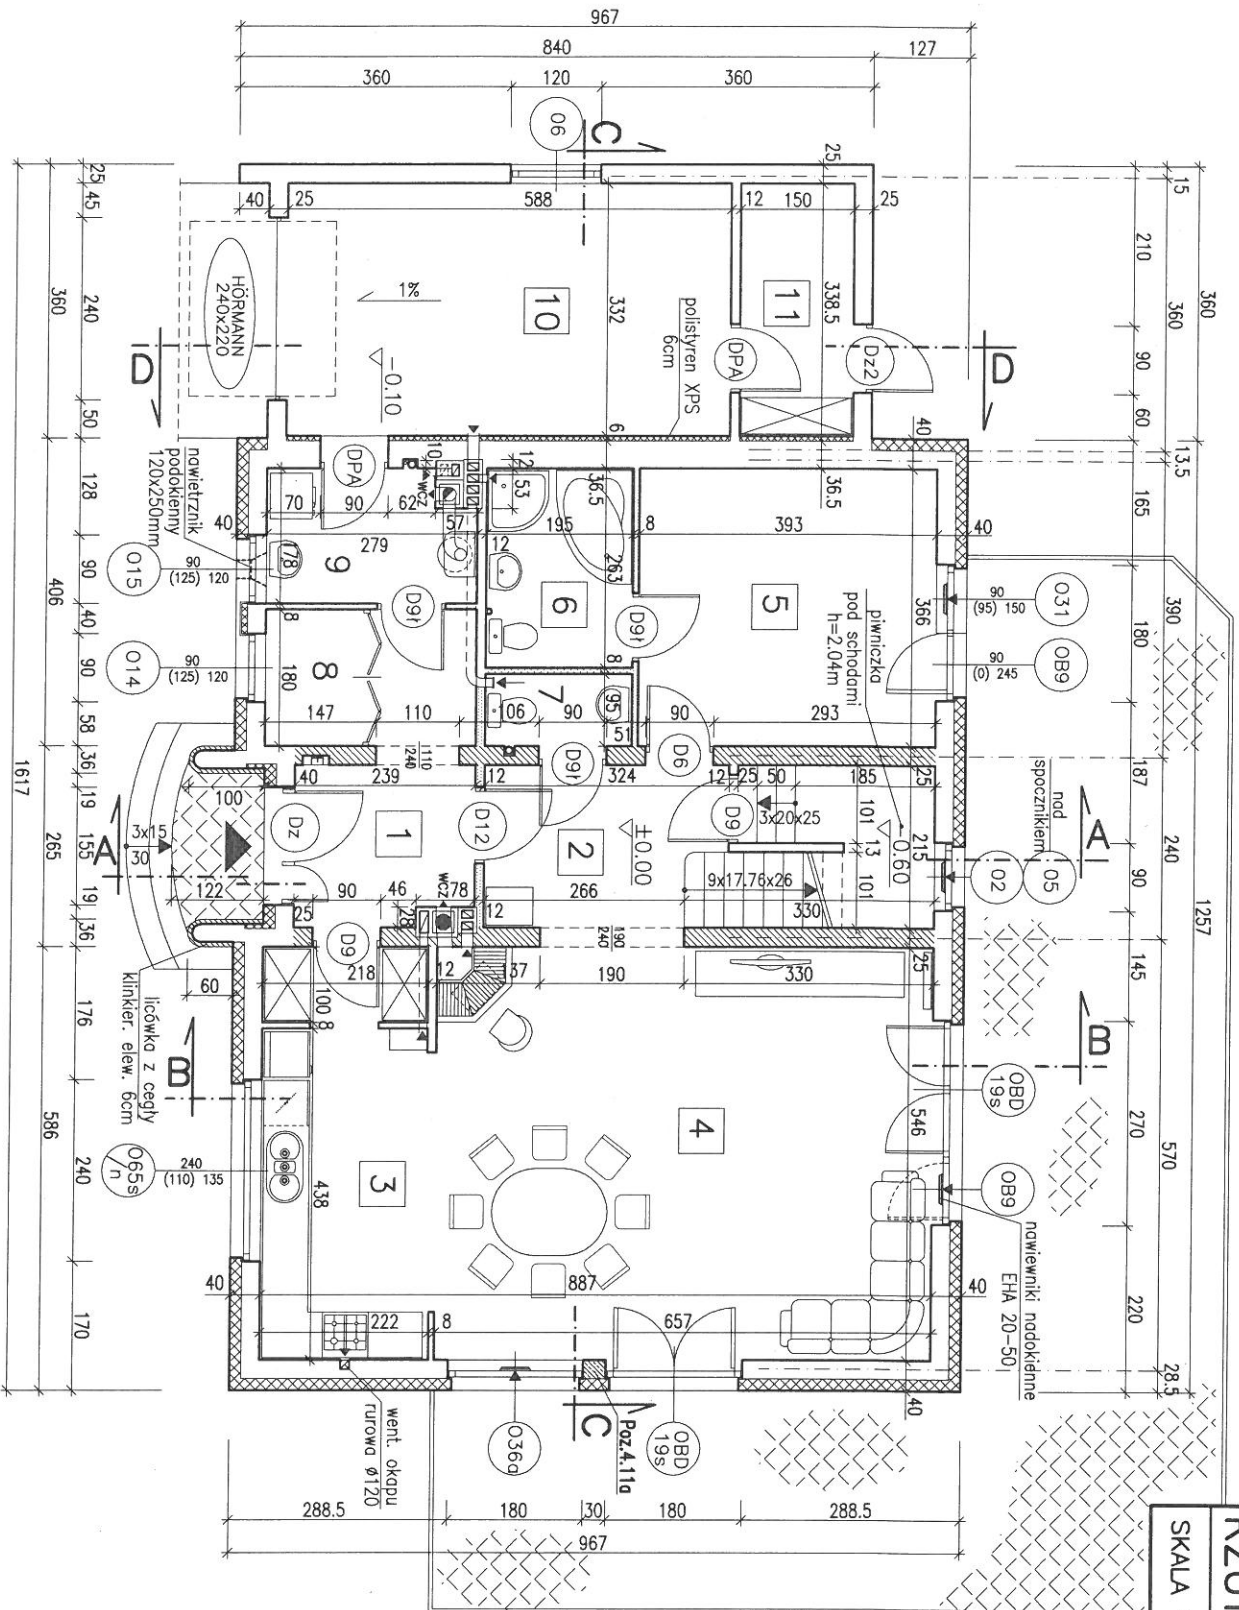

W górnych ramach okien w pom. nr 4, 5 oraz w piwniczce pod schodami zainstalować regulowane nawiewniki wentylacyjne o wydajności strumienia przepływu powietrza 20 do 50 m³/h (np. nawiewniki higrosterowane EHA 20-50 lub t.p.)


RZUT PODDASZA BW-48
SKALA 1:100
RYS. 4

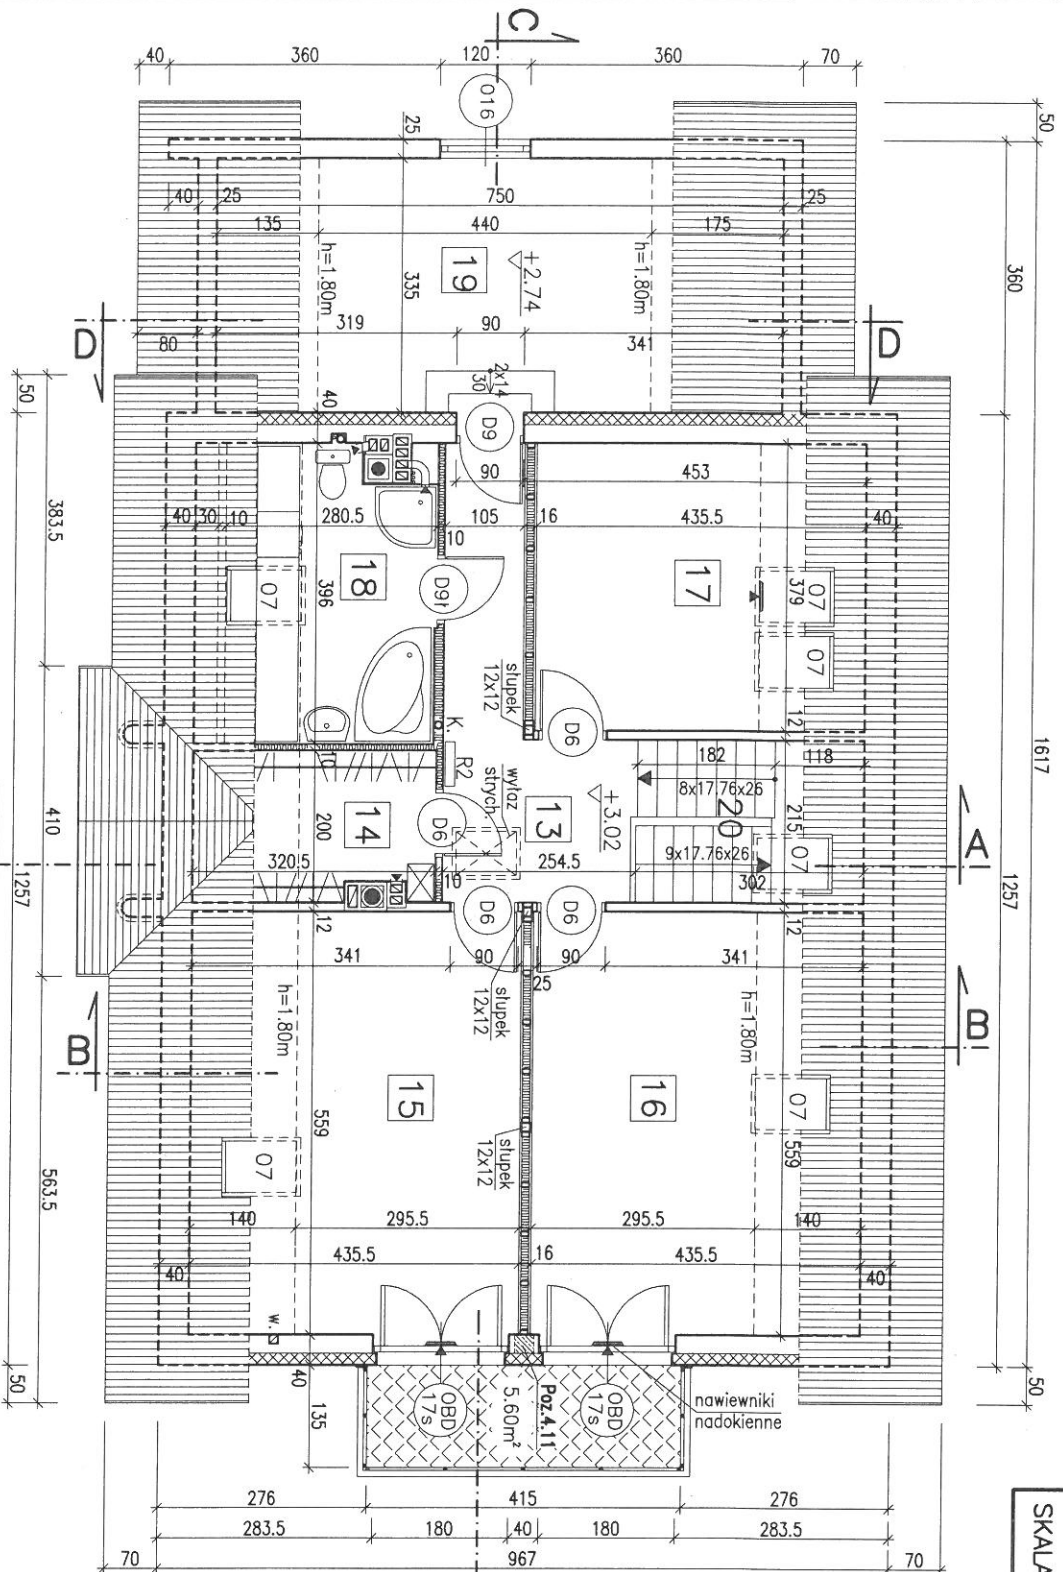


WYKAZ POMIESZCZEN

Nr	Funkcja	Pow. użytk.	Pow. podł.
13	PRZEDPOKÓJ	9.60m ²	9.60m ²
14	GARDEROBA	3.30m ²	6.20m ²
15	SYPIALNIA	16.50m ²	24.30m ²
16	SYPIALNIA	16.50m ²	24.30m ²
17	POKÓJ	11.10m ²	16.50m ²
18	ŁAZIENKA	6.50m ²	10.50m ²
	RAZEM Pu	63.50m ²	91.40m ²
19	STRZYCH NAD GARAZEM -Pg	14.70m ²	25.10m ²
20	KLATKA SCHODOWA	Pr=6.40m ²	

ŚCIANKI RYGLOWE WEWNĘTRZNE (podpierające żelki)

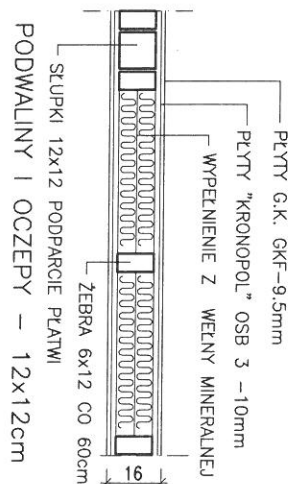


ŚCIANKI DZIAŁOWE WEWNĘTRZNE

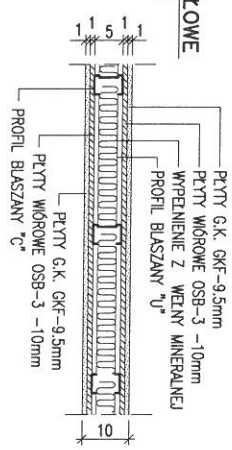

W górnych ramach w pomieszczeniach nr 15, 16, 17 zainstalować regulowane nawiewniki wentylacyjne o wydajności strumienia przepływu powietrza 20 do 50 m³/h (np. nawiewniki higrosterowane EHA 20-50 lub t.p.)

UWAGA:
 Elementy więźby dachowej łącząc za pomocą gwóźdźi karbowanych i łączników stalowych BMF, DMX lub tp.

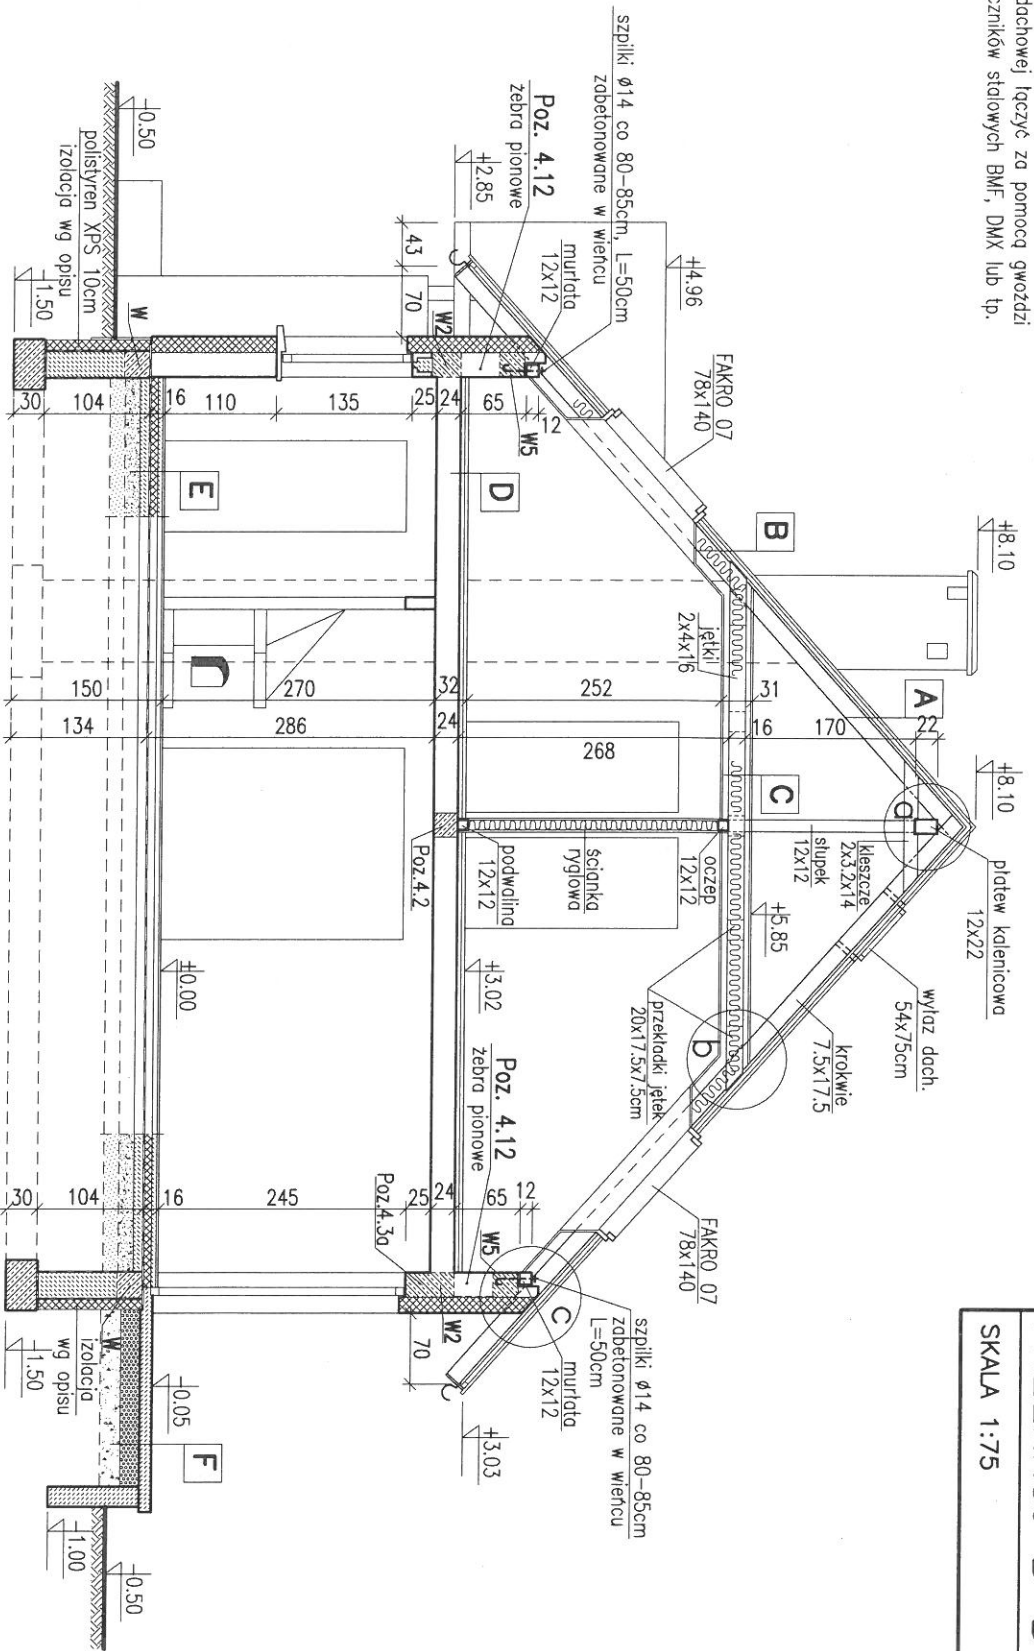

F	PEYTKI GRES
	PODKŁAD BETON. -10cm ZBROJONY SIATKA STAL.
	TLUCZEŃ -20cm
	PODSYPKA PIASKOWA -20cm
	WARIANTOWO KOSTKA BETON. NA PODSYPCE PIASKOWEJ

PRZEKROJ B-B **BW-48**
 SKALA 1:75 **RYS. 8**