


W górnych ramach okien w pom. nr 5, 6, 8, 9 oraz w schowku pod schod: zainstalować regulowane nawiewniki wentylacyjne o wydajności strumienia przepływu powietrza 20 do 50 m³/h (np. nawiewniki higrosterowane EHA 20-50 lub t.p.)

RZUT PARTERU BW-37
SKALA 1:100
RYS. 3

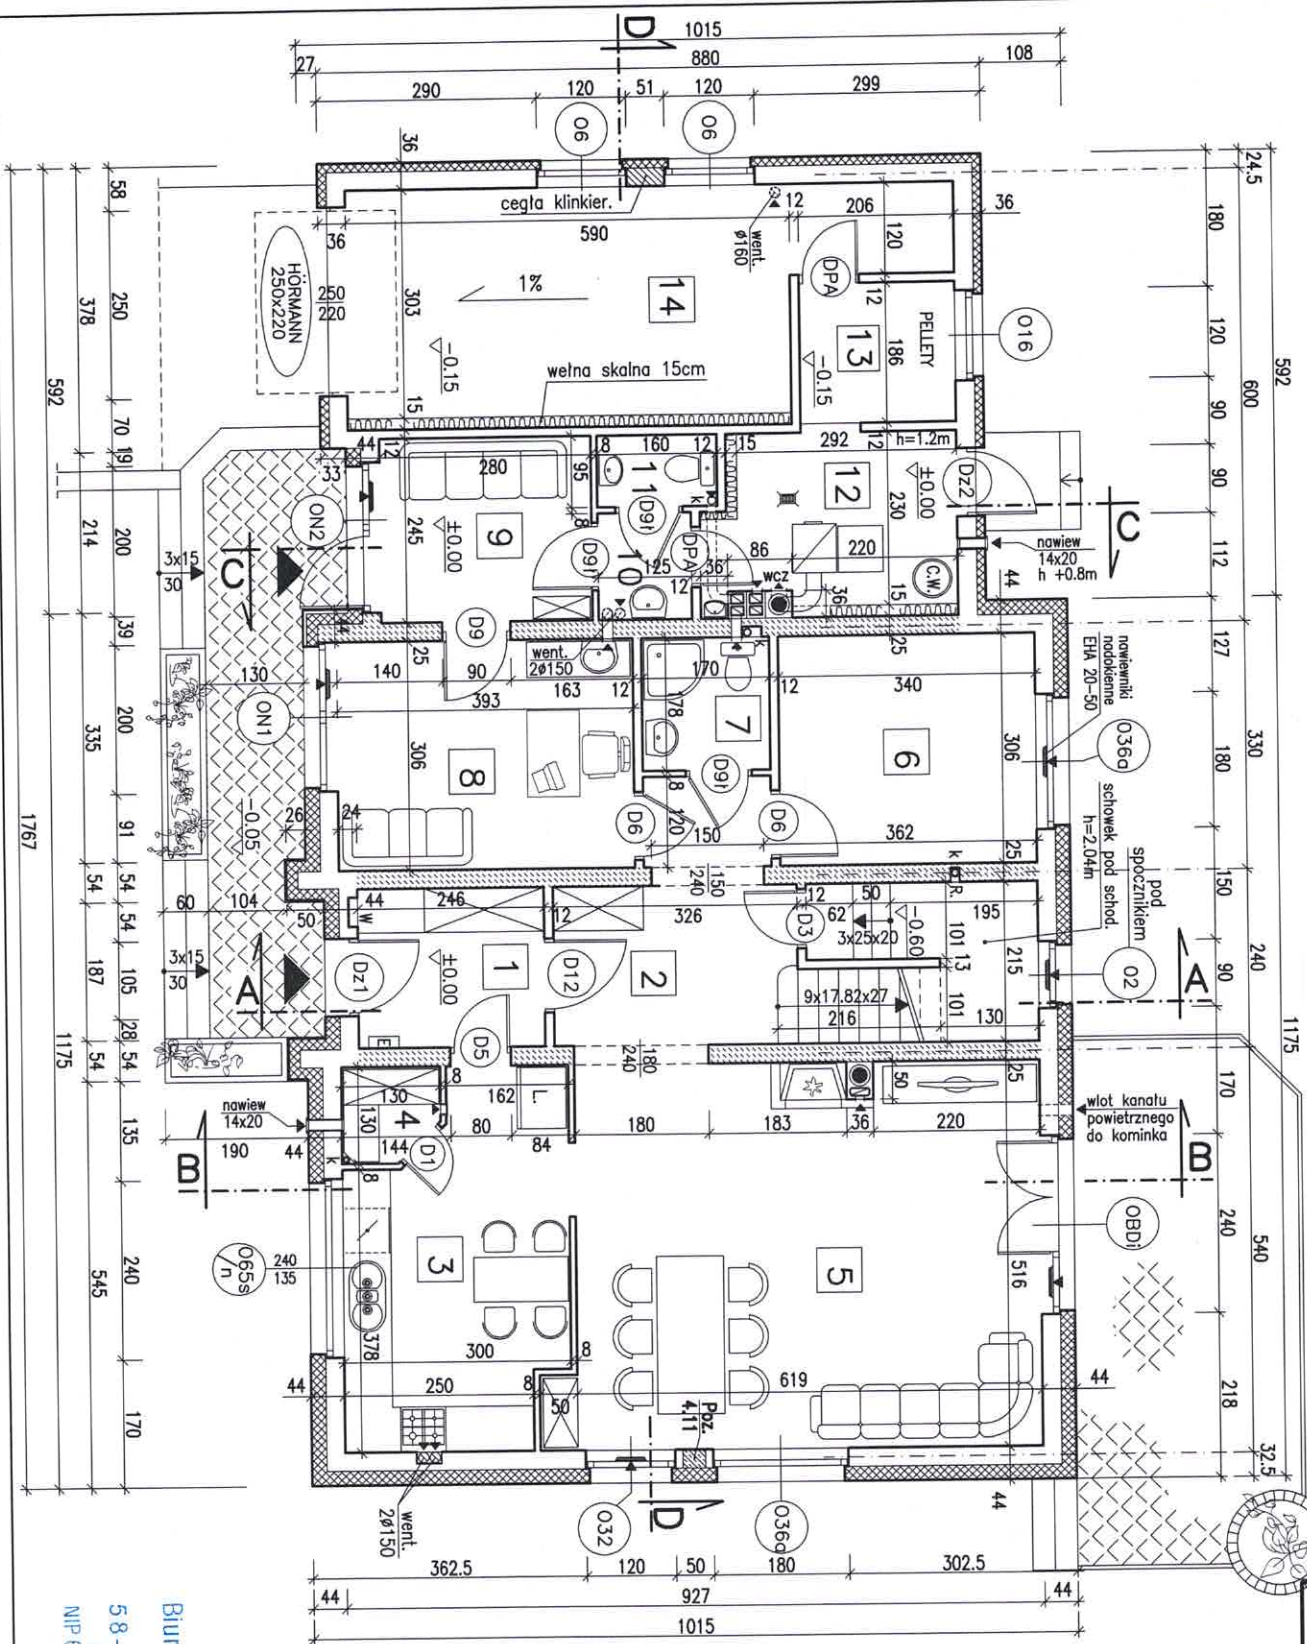

WYKAZ POMIESZCZEŃ

Nr	Funkcja	Pow. użytk.
1	PRZEDSIENIEK	5.20m ²
2	PRZEDPOKÓJ	6.90m ²
3	KUCHNIA	13.00m ²
4	SPIŻARNIA	1.50m ²
5	POKÓJ DZIENNY	32.10m ²
6	POKÓJ	10.30m ²
7	WEZEL SANITARNY	2.90m ²
8	GABINET-BIURO	12.00m ²
9	HOL	6.70m ²
10	SŁUZA	1.70m ²
11	WC	1.30m ²
RAZEM Pu		93.60m ²
12	KOTŁOWNIA	7.10m ²
13	SKAD OPALU	3.80m ²
14	GARAŻ	20.40m ²
RAZEM Pg		31.30m ²

w tym lokal użytkowy: 21.70m²
 (pom. nr 8, 9, 10, 11)

UWAGA:

Pomieszczenia lokalu użytkowego wyróżniają indywidualnego przyszłosowania w zakresie funkcjonalno-technologicznym do rodzaju planowanej działalności.

Biuro Projektowo-Wydawnicze
POSTAW DOM
 58-500 JELENIA GÓRA
 ul. Górna 10-11, I piętro
 NIP 611-213-68-83 REGON 020949036

W górnych ramach okien w pom. nr 5, 6, 8, 9 oraz w schowku pod schod. zamontować regulowane nawiewniki wentylacyjne o wydajności strumienia przepływu powietrza 20 do 50 m³/h (np. nawiewniki higrosterowane EHA 20-50 lub t.p.)

RZUT PARTERU BW-37
SKALA 1:100
RYS. 30

WARIANT
OGRZEWANIE GAZOWE


WYKAZ POMIESZCZEŃ

Nr	Funkcja	Pow. użytk.
1	PRZEDSIÖNIEK	5.20m ²
2	PRZEDPOKÓJ	6.90m ²
3	KUCHNIA	13.00m ²
4	SPIZÁRKA	1.50m ²
5	POKÓJ DZIENNY	32.10m ²
6	POKÓJ	10.30m ²
7	WÉZEL SANITARNY	2.90m ²
8	GABINET-BIURO	12.00m ²
9	HOL	6.70m ²
10	SŁUZA	2.20m ²
11	WC	1.30m ²
RAZEM Pu		94.10m ²
12	POM. TECHNICZNE	6.50m ²
13	KOMÓRKA GOSP.	5.60m ²
14	GARAŻ	18.40m ²
RAZEM Pg		30.50m ²

w tym lokal użytkowy: 22.20m²
 (pom. nr 8, 9, 10, 11)

UWAGA:

Pomieszczenia lokalu użytkowego wyznaczą indywidualnego przyszłosowania w zakresie funkcjonalno-technologicznym do rodzaju planowanej działalności.

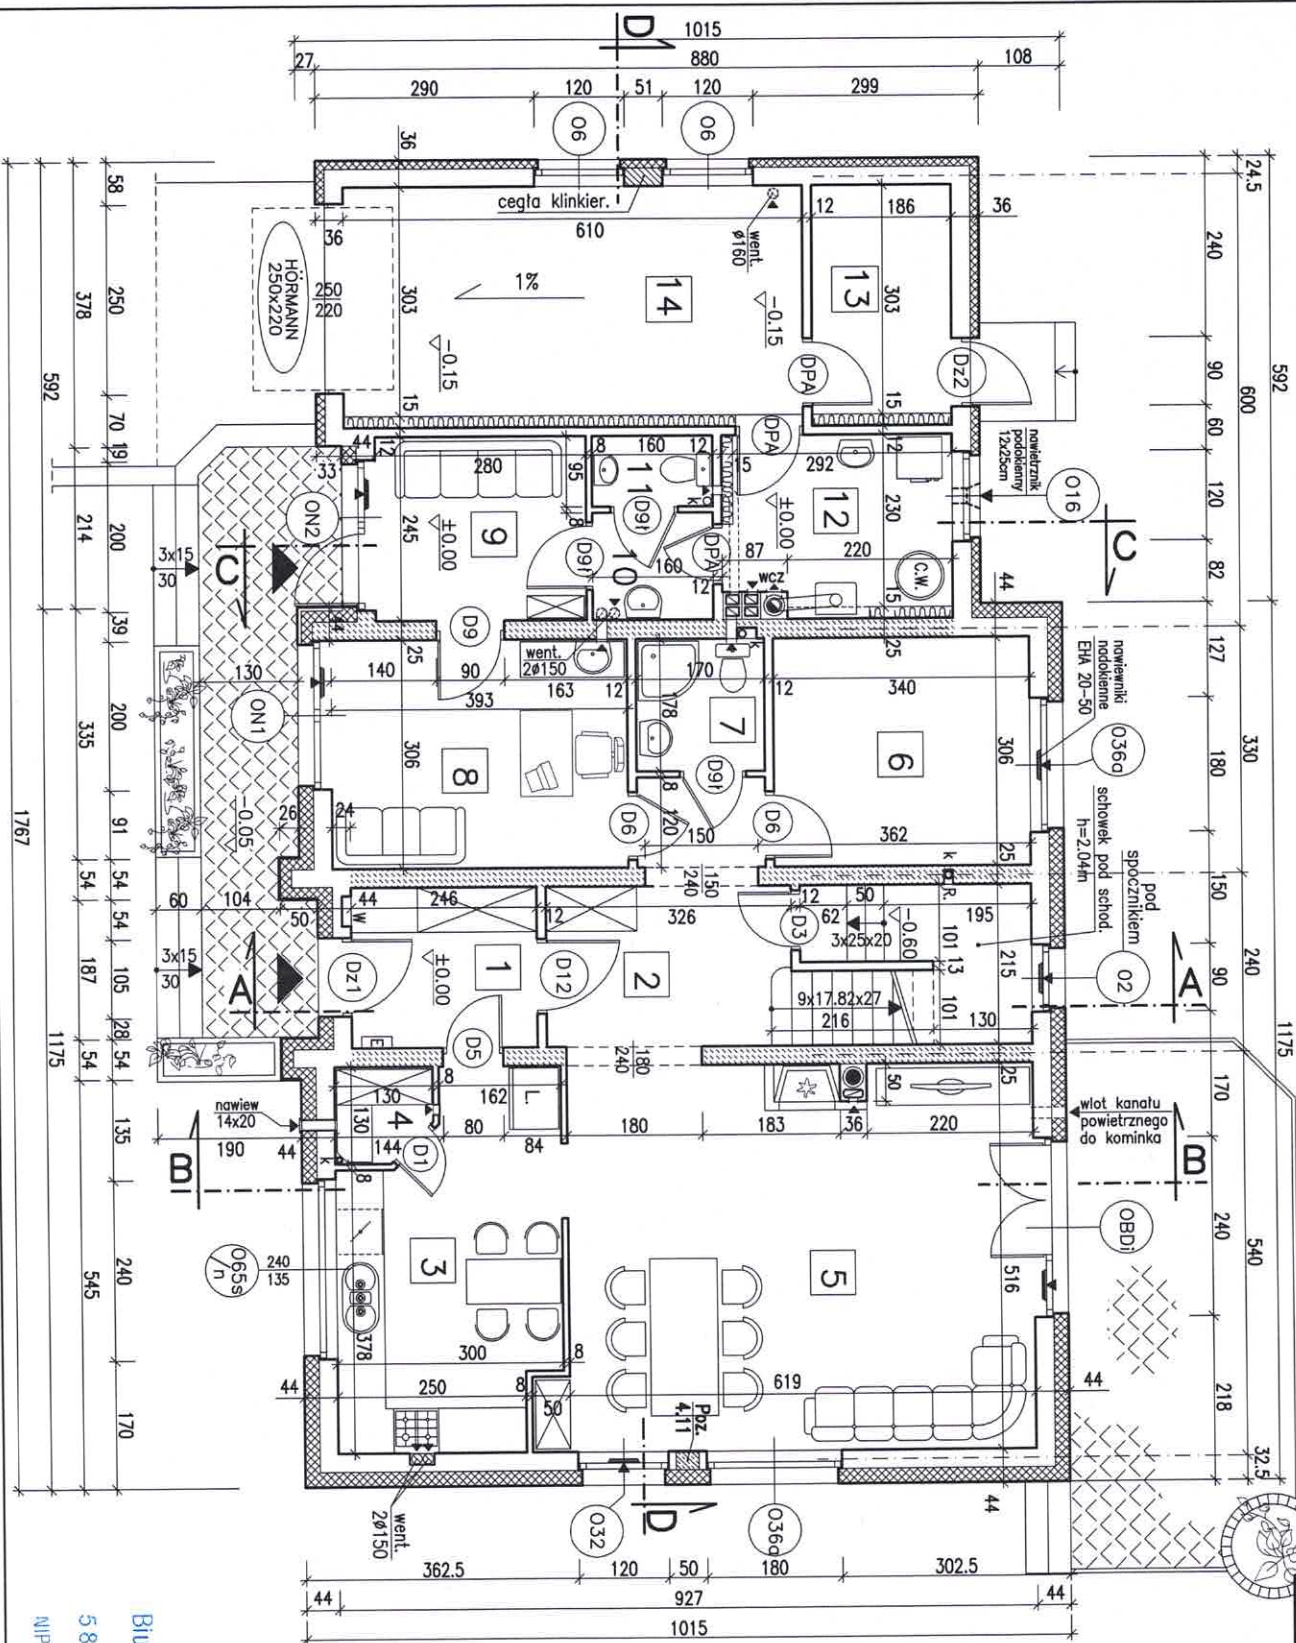


Biurowo Projektowo-Wydawnicze

POSTAW DOM

58-500 JELENIA GÓRA
 ul. Górna 10-11, I piętro
 NIP 611-213-68-83 REGON 020949036

RZUT PODDASZA BW-37
SKALA 1:100
RYS. 4

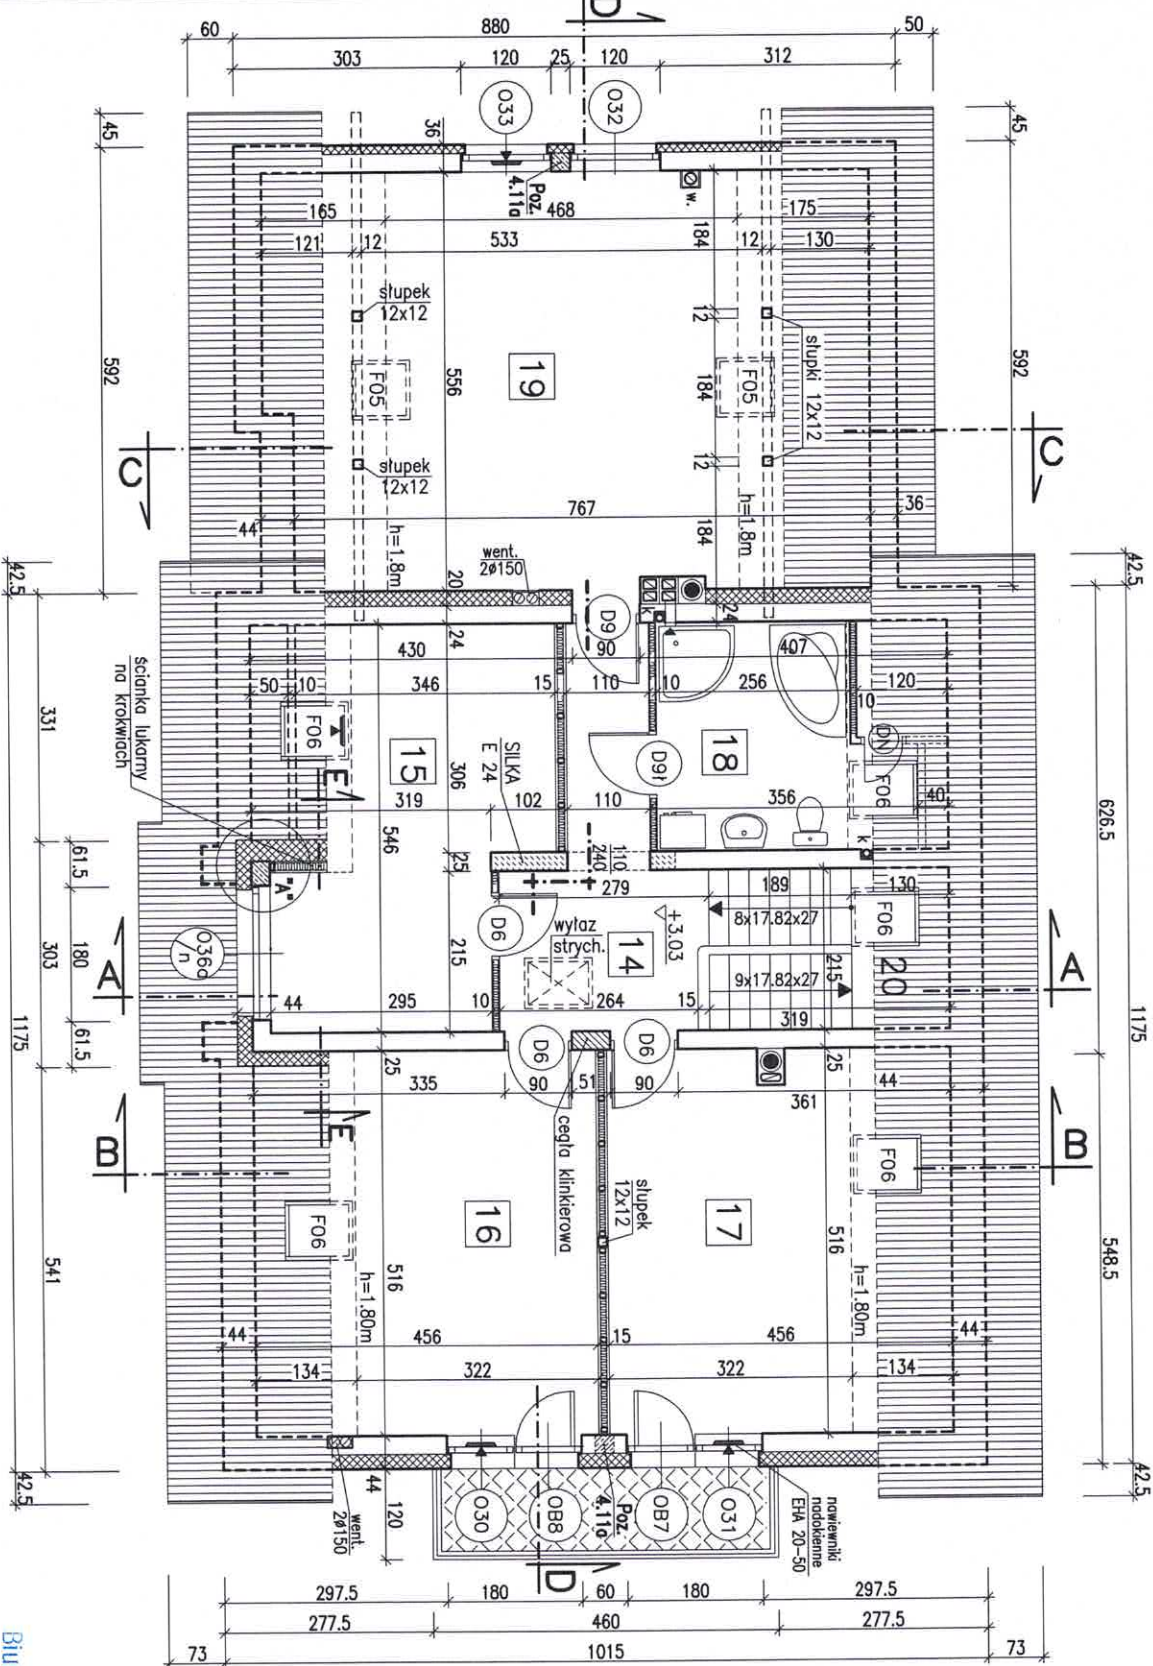


WYKAZ POMIESZCZEŃ

Nr	Funkcja	Pow. użytk.	Pow. podł.
14	PRZEDPOKÓJ	9.40m ²	9.40m ²
15	SYPIALNIA	15.00m ²	17.60m ²
16	SYPIALNIA	16.50m ²	23.50m ²
17	SYPIALNIA	16.30m ²	23.30m ²
18	ŁAZIENKA	7.50m ²	9.20m ²
RAZEM Pu		64.70m ²	82.90m ²
19	STRZACH NAD GARAZEM -Pg	26.00m ²	44.00m ²
20	KLATKA SCHODOWA	Pr=6.80m ²	

W górnych ramach okien w pomieszczeniach nr 15, 16, 17, 19 zainstalować regulowane nawiewniki wentylacyjne o wydajności strumienia przepływu powietrza 20 do 50 m³/h (np. nawiewniki higrosterowane EHA 20-50 lub t.p.)

Biuro Projektowo-Wydawnicze
POSTAW DOM
 5 8-500 JELENIA GÓRA
 ul. Górna 10-11, I piętro
 NIP 611-213-66-83 REGON 020949036

PRZEKRÓJ D-D BW-37
SKALA 1:75
RYŚ. 11

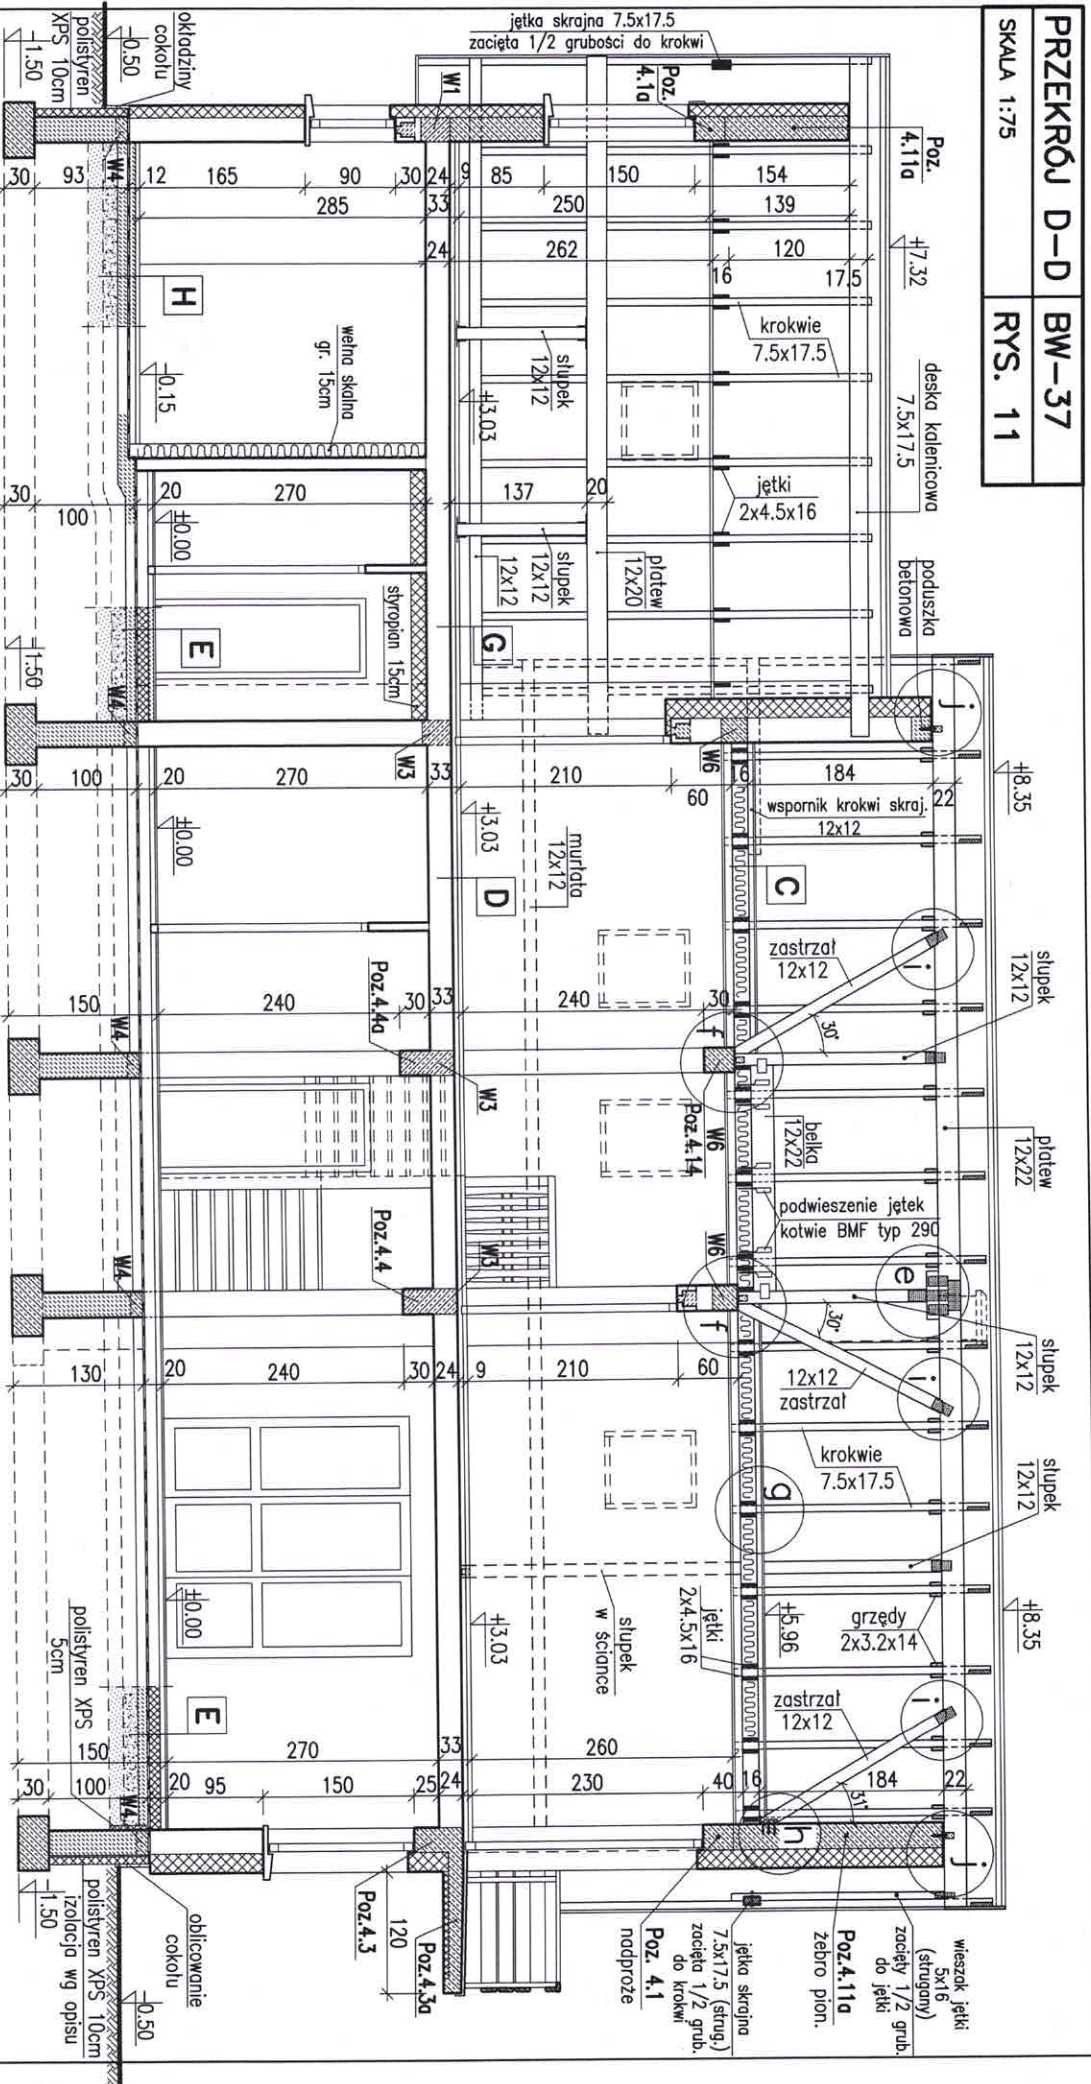

H

GEAŁŻ CEMENT. — 4cm
PODKŁAD BETON. — 8cm ZBRUJONY SIATKA STAŁ.
IZOLACJA P.W. — FOLIA HYDROIZOLACYJNA 0.8mm
PODŁOŻE BETONOWE — 10 cm
TLUCZEN ZAKLINOWANY POSPÓŁKA — 15 cm
POSPÓŁKA ZAGĘSZCZONA — 15 cm
GRUNT RODZIMY ZAGĘSZCZONY

Biurowo Projektowo-Wydawnicze
POSTAW DOM
 58-500 JELENIA GÓRA
 ul. Górna 10-11, I piętro
 NIP 611-213-68-83 REGION 020949036