


RZUT PARTERU **BW-36**
RYS. 3
 SKALA 1:75

WYKAZ POMIESZCZEŃ

Nr	Funkcja	P.U.
1	PRZEDSIONEK	3,70m ²
2	PRZEDPOKÓJ	5,90m ²
3	WĘZEL SANITARNY	3,70m ²
4	POKÓJ - GABINET	9,50m ²
5	POKÓJ DZIENNY	22,80m ²
6	ANEKS KUCHENNY	8,00m ²
7	SPIŻARKA	1,50m ²
RAZEM P.U.:		55,10m ²
8	KOTŁOWNIA	5,30m ²
01	GARAŻ	17,60m ²
02	SKŁAD OPALU	5,20m ²
RAZEM P.g.:		28,10m ²

W górnych ramach okien w pom. 4, 5 zainstalować regulowane nawiewniki wentylacyjne o wydajności strumienia przepływu powietrza 20 do 50 m³/h (np. nawiewniki higrosterowane EHA 20-50 lub t.p.)

Biurowo-Projektowo-Wydawnicze
POSTRAM DOM
 58-500 JELENIA GÓRA
 ul. Górna 10-11, I piętro
 NIP 611-213-68-83 REGON 020949036

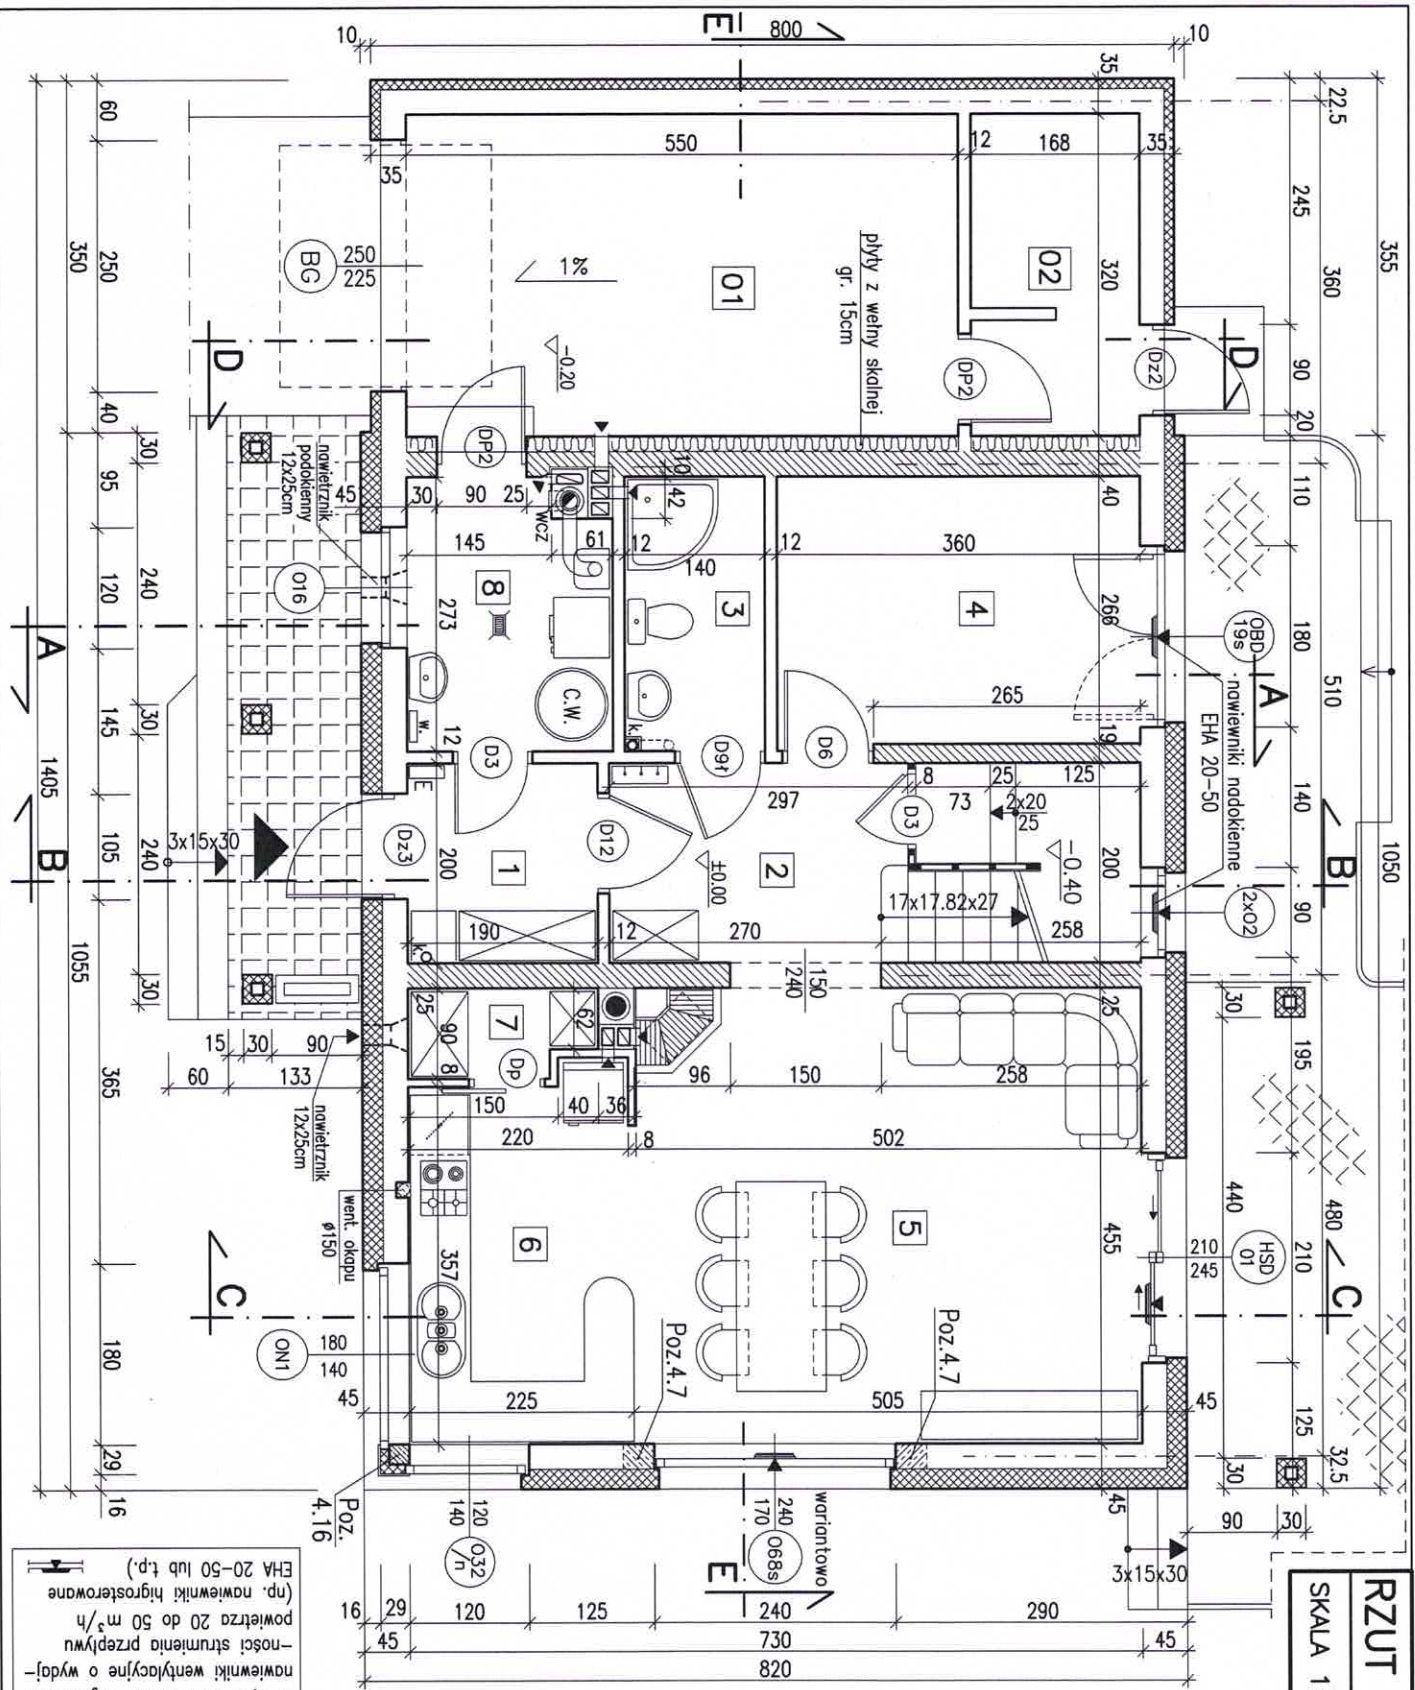

RZUT PARTERU BW-36
SKALA 1:75
RYS. 3d

WARIANT
 -ogrzewanie gazowe
 -okno szczytowe w pokoju
 dziennym h=1.70m


WYKAZ POMIESZCZENI

Nr	Funkcja	P.U.
1	PRZEDSIÓNEK	3.70m ²
2	PRZEDPOKÓJ	5.90m ²
3	WĘZEL SANITARNY	3.70m ²
4	POKÓJ - GABINET	9.50m ²
5	POKÓJ DZIENNY	22.80m ²
6	ANEKS KUCHENNY	8.00m ²
7	SPIŻARNIA	1.50m ²
RAZEM P.U.		55.10m ²
8	POM. TECHNICZNE	5.30m ²
01	GARAŻ	17.60m ²
02	SKŁADZIK	5.20m ²
RAZEM Pg.		28.10m ²

W górnych ramach okien w pom.
 nr 4, 5 zainstalować regulowane
 nawiewniki wentylacyjne o wydaj-
 ności strumienia przepływu
 powietrza 20 do 50 m³/h
 (np. nawiewniki higrosterowane
 EHA 20-50 lub t.p.)

Biuro Projektowo-Wydawnicze
POSTAW DOM
 58-500 JELENIA GÓRA
 ul. Górna 10-11, I piętro
 NIP 611-213-68-83 REGON 020949036

RZUT PODDASZA BW-36
SKALA 1:75
RYS. 4

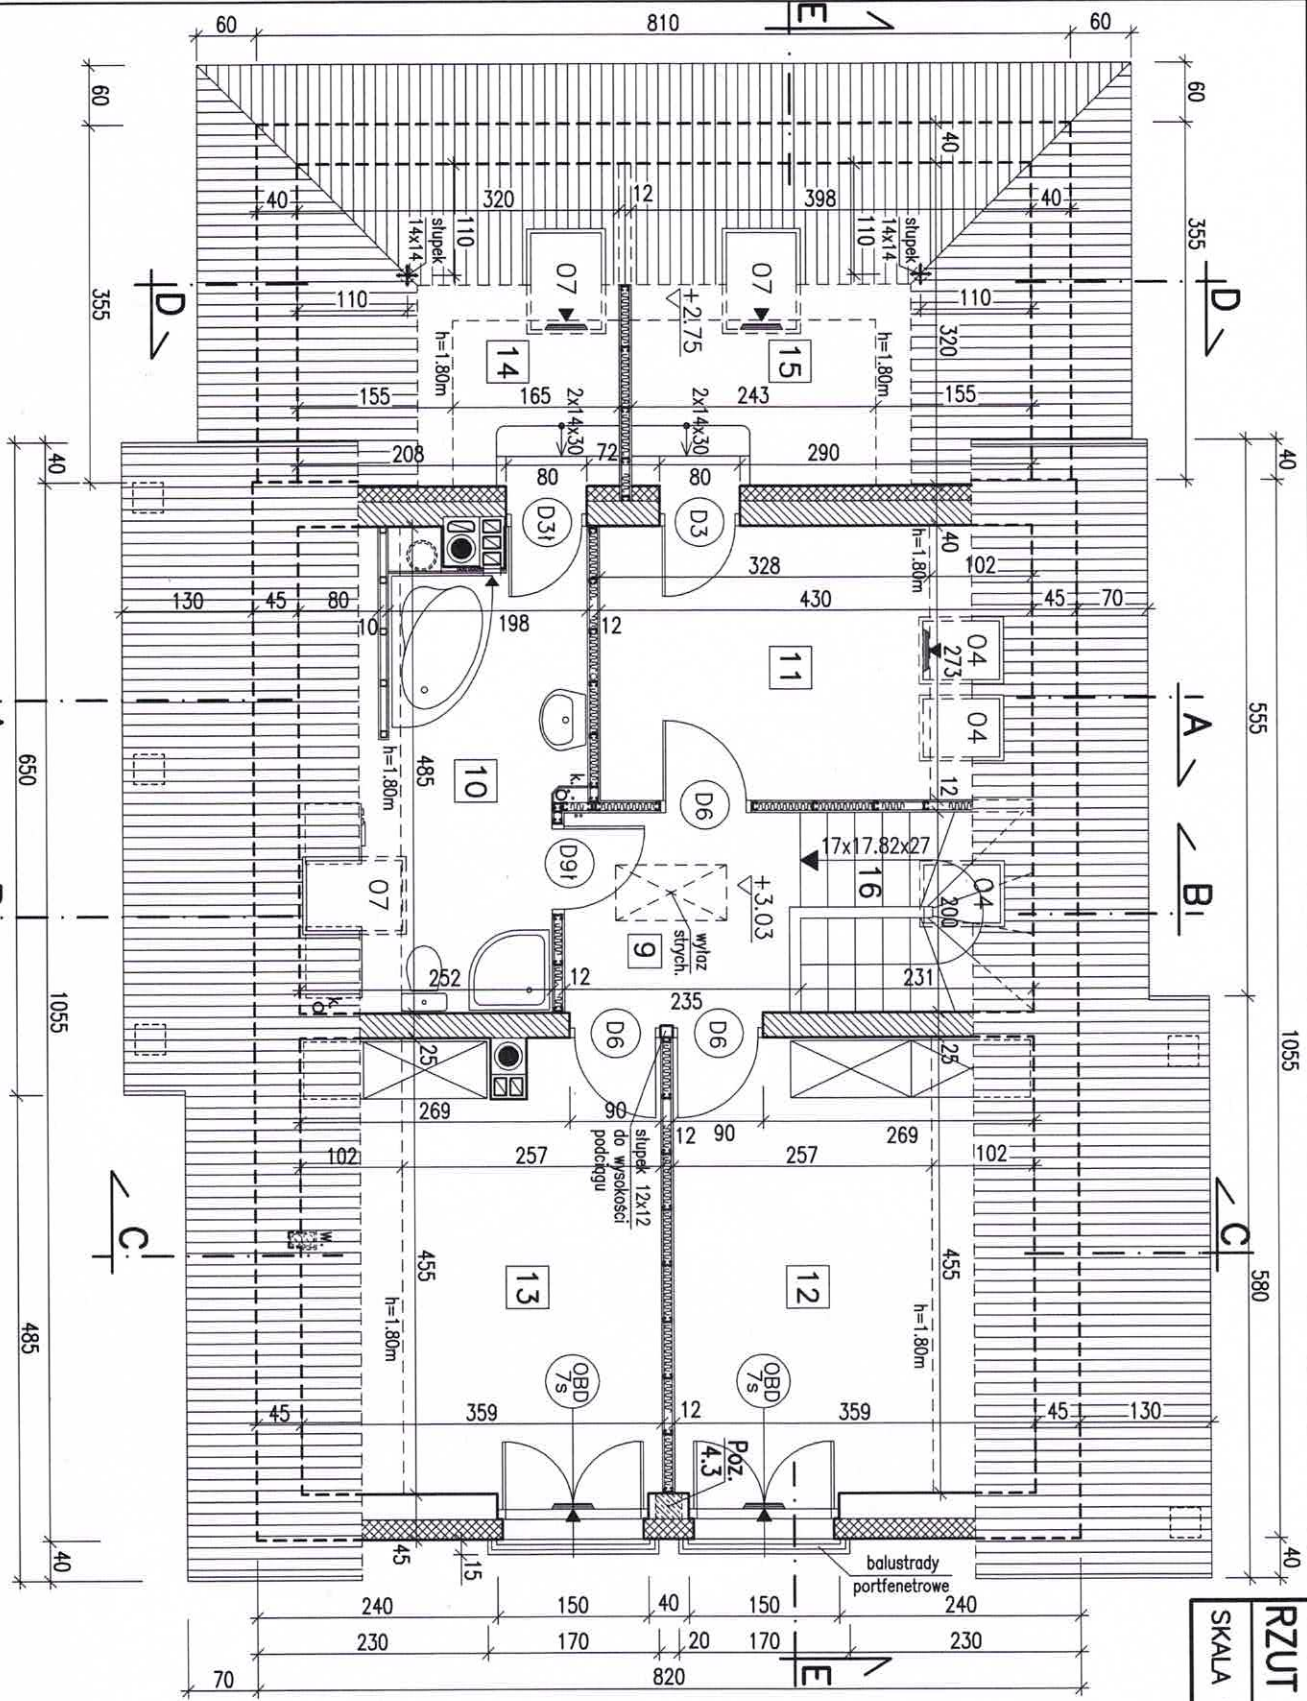


W górnych ramach okien w pomieszczeniach nr 11, 12, 13, 14, 15 zamontować regulowane nawiewniki wentylacyjne o wydajności strumienia przepływu powietrza 20 do 50 m³/h (np. nawiewniki higrosterowane EHA 20-50 lub t.p.)

WYKAZ POMIESZCZEN

Nr	Funkcja	P.U.	P.podłogi
9	PRZEDPOKÓJ	4.60m ²	4.60m ²
10	ŁAZIENKA	7.60m ²	12.40m ²
11	SYPIALNIA	8.90m ²	11.70m ²
12	SYPIALNIA	11.70m ²	16.30m ²
13	SYPIALNIA	11.50m ²	16.10m ²
RAZEM Pu		44.30m ²	61.10m ²
14	SUSZARNIA	2.70m ²	10.20m ²
15	STRYSZEK	4.00m ²	12.70m ²
RAZEM Pg		6.70m ²	22.90m ²
16	KLATKA SCHODOWA	Pr=4.60m ²	


Biuro Projektowo-Wydawnicze
POSTAW DOM
 58-500 JELENIA GÓRA
 ul. Górna 10-11, I piętro
 NIP 611-213-68-83 REGON 020949036

UWAGA:
 Elementy wieżdy dachowej łącząc
 za pomocą gwoździ karbowanych
 i łączników stalowych BMF, DMX lub tp.

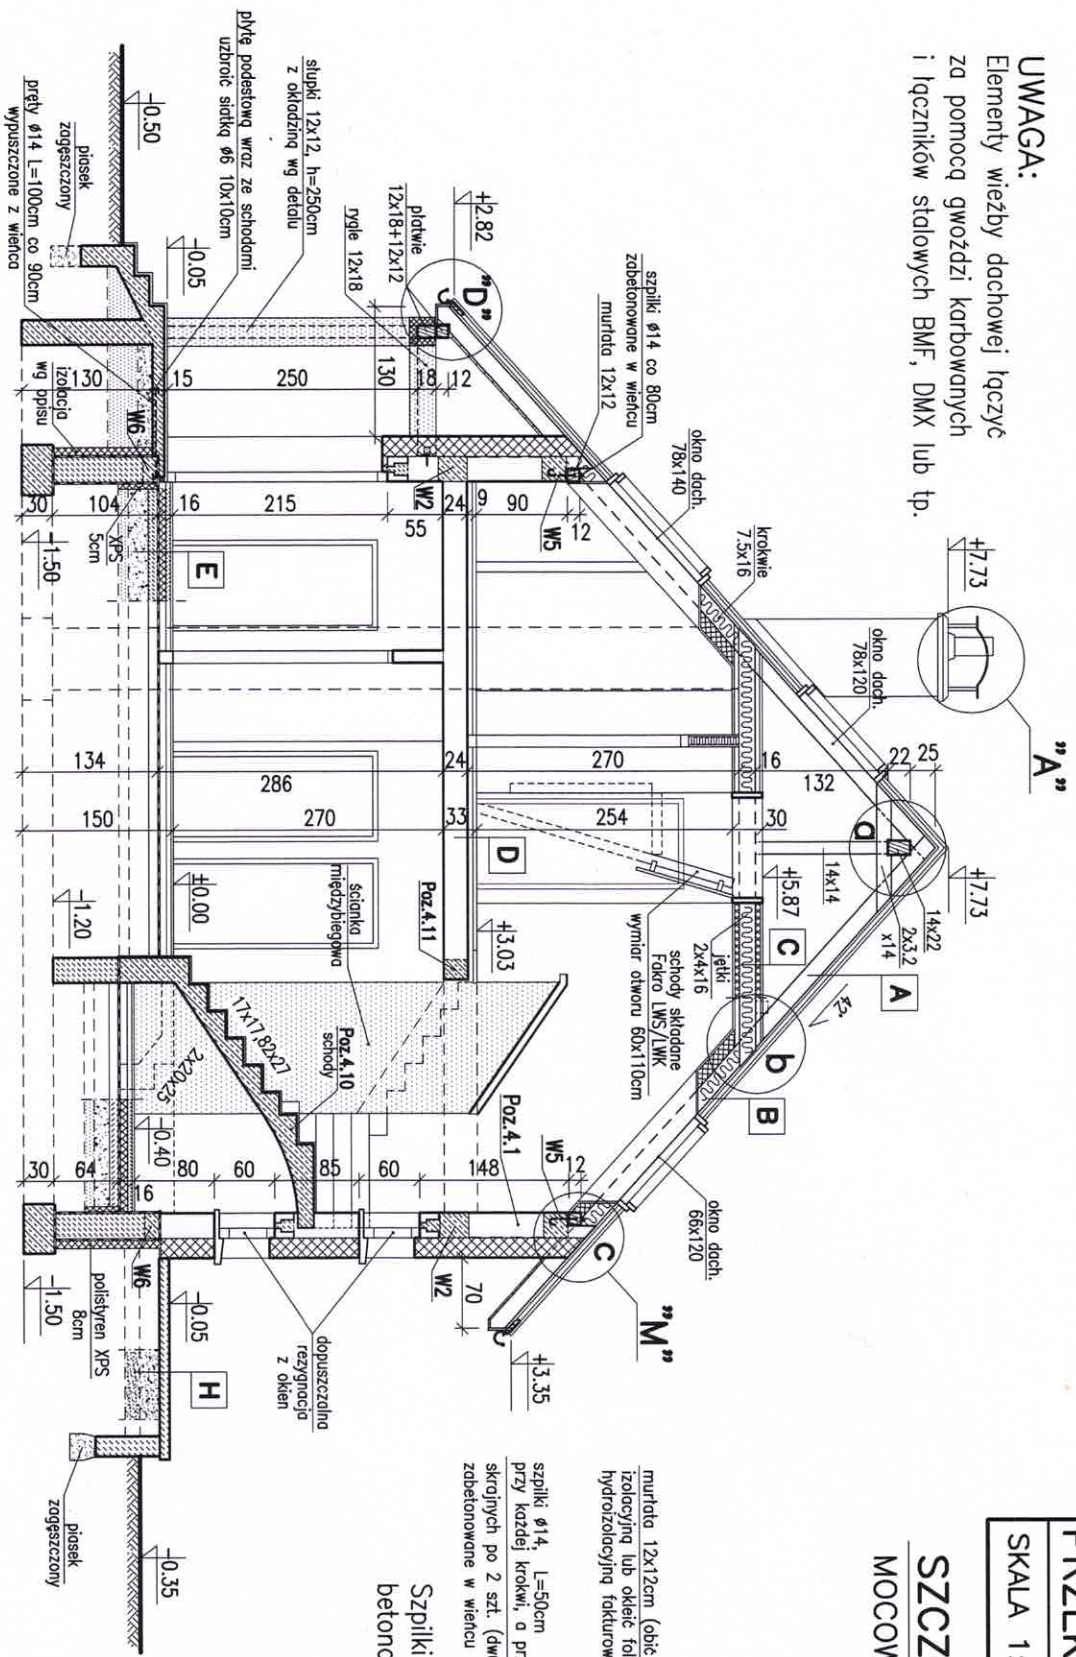

PRZEKRÓJ B-B	BW-36
SKALA 1:75	RYŚ. 8

SZCZEGÓŁ "M"
 MOCOWANIE MURLAT

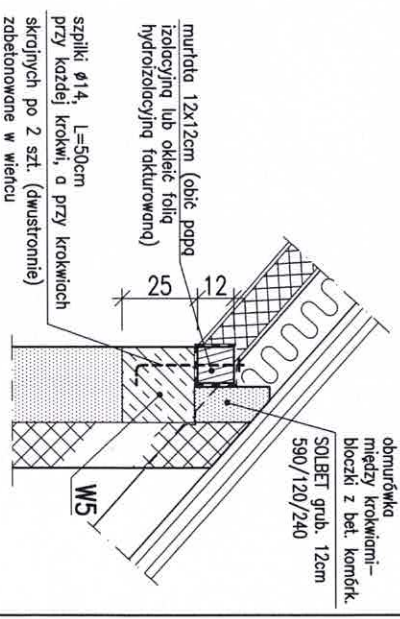

Szpilki osadzać w trakcie
 betonowania wieńca.

H	PLYTKI GRES
	PODKŁAD BETON. -10cm
	ZBROJONY SIATKA STAL.
	TLUCZEŃ -20cm
	PODSYPKA PIASKOWA -20cm
	WARIANTOWO KOSTKA BETON.
	NA PODSYPCE PIASKOWEJ

Biuro Projektowo-Wydawnicze
POSTAW DOM
 58-500 JELENIA GÓRA
 ul. Górna 10-11, I piętro
 NIP 611-213-68-83 REGON 020949036