


1	PRZEDPOKÓJ	3.80m ²
2	PRZEDPOKÓJ	7.40m ²
3	ŁAZIENKA	7.10m ²
4	POKÓJ	10.50m ²
5	SYPIALNIA	12.20m ²
6	POKÓJ GABINET.	10.50m ²
7	POKÓJ DZIENNY	27.60m ²
8	ANEKS KUCHENNY	12.00m ²
9	SPIŻARKA	1.40m ²
RAZEM Pu		92.50m ²

W górnych ramach okien w pomieszczeniach nr 3, 4, 5, 6, 7, 8, 9 zainstalować regulowane nowiewniki went. o wydajności strumienia przepływu powietrza 20 do 50 m³/h (np. nowiewniki higrosterowane EHA 20-50 lub t.p.)

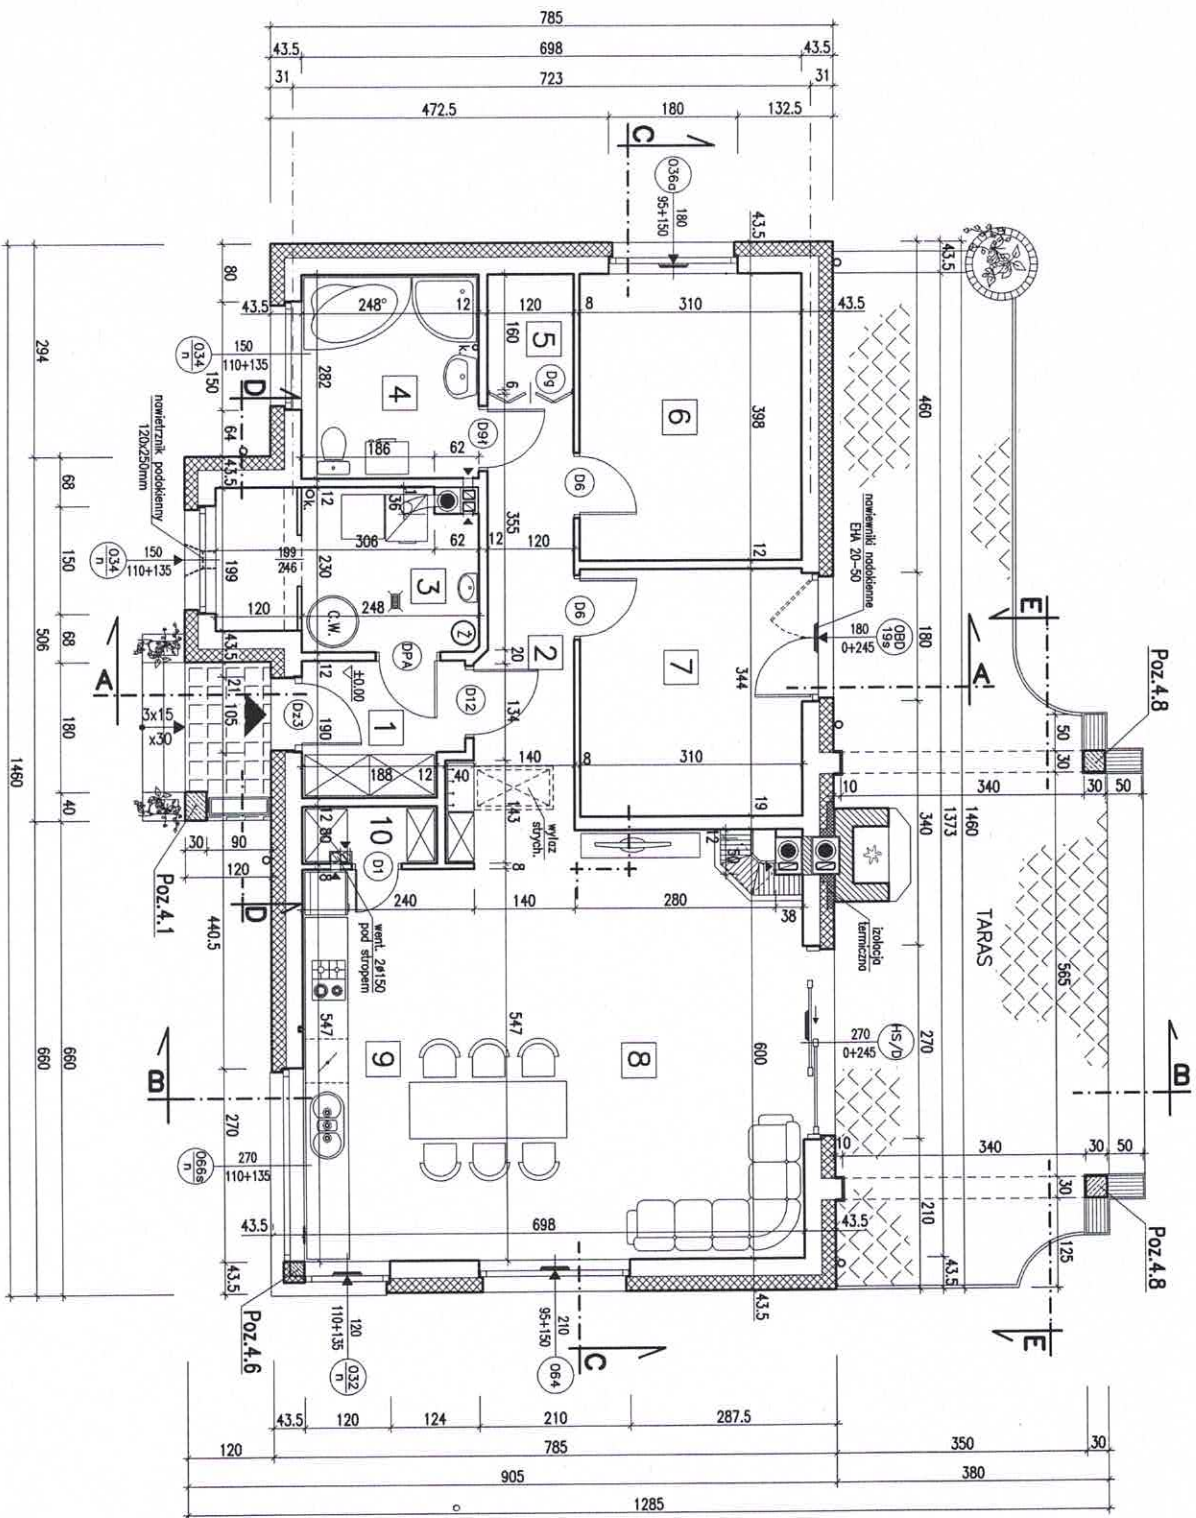


W górnych ramach okien w pomieszczeniach nr 6, 7, 8, 9 zainstalować regulowane nawiewniki went. o wydajności strumienia przepływu powietrza 20 do 50 m³/h (np. nawiewniki higrosterowane EHA 20-50 lub t.p.)

RZUT PARTERU **BW-39**
SKALA 1:75 **RYŚ. 3d**
WARIANT Z KOTŁOWNIA
NA PALIWO STAŁE

1	PRZEDSIÓNEK	4.00m ²
2	PRZEDPOKÓJ	8.90m ²
4	ŁAZIENKA	6.80m ²
5	GARDEROBA	1.90m ²
6	SYPIALNIA	12.20m ²
7	POKÓJ GABINET.	10.50m ²
8	POKÓJ DZIENNY	27.60m ²
9	ANEKS KUCHENNY	12.00m ²
10	SPIŻARKA	1.40m ²
RAZEM Pu		85.30m ²
3	KOTŁOWNIA Pg	7.80m ²

Biuro Projektowo-Wydawnicze
POSTAW DOM
 58-500 JELENIA GÓRA
 ul. Górną 10-11, I piętro
 NIP 611-213-68-83 REGON 020949036

UWAGA:
 Wszystkie elementy drewniane w miejscach styku z murami
 oklejać folią hydroizolacyjną fakturowaną.

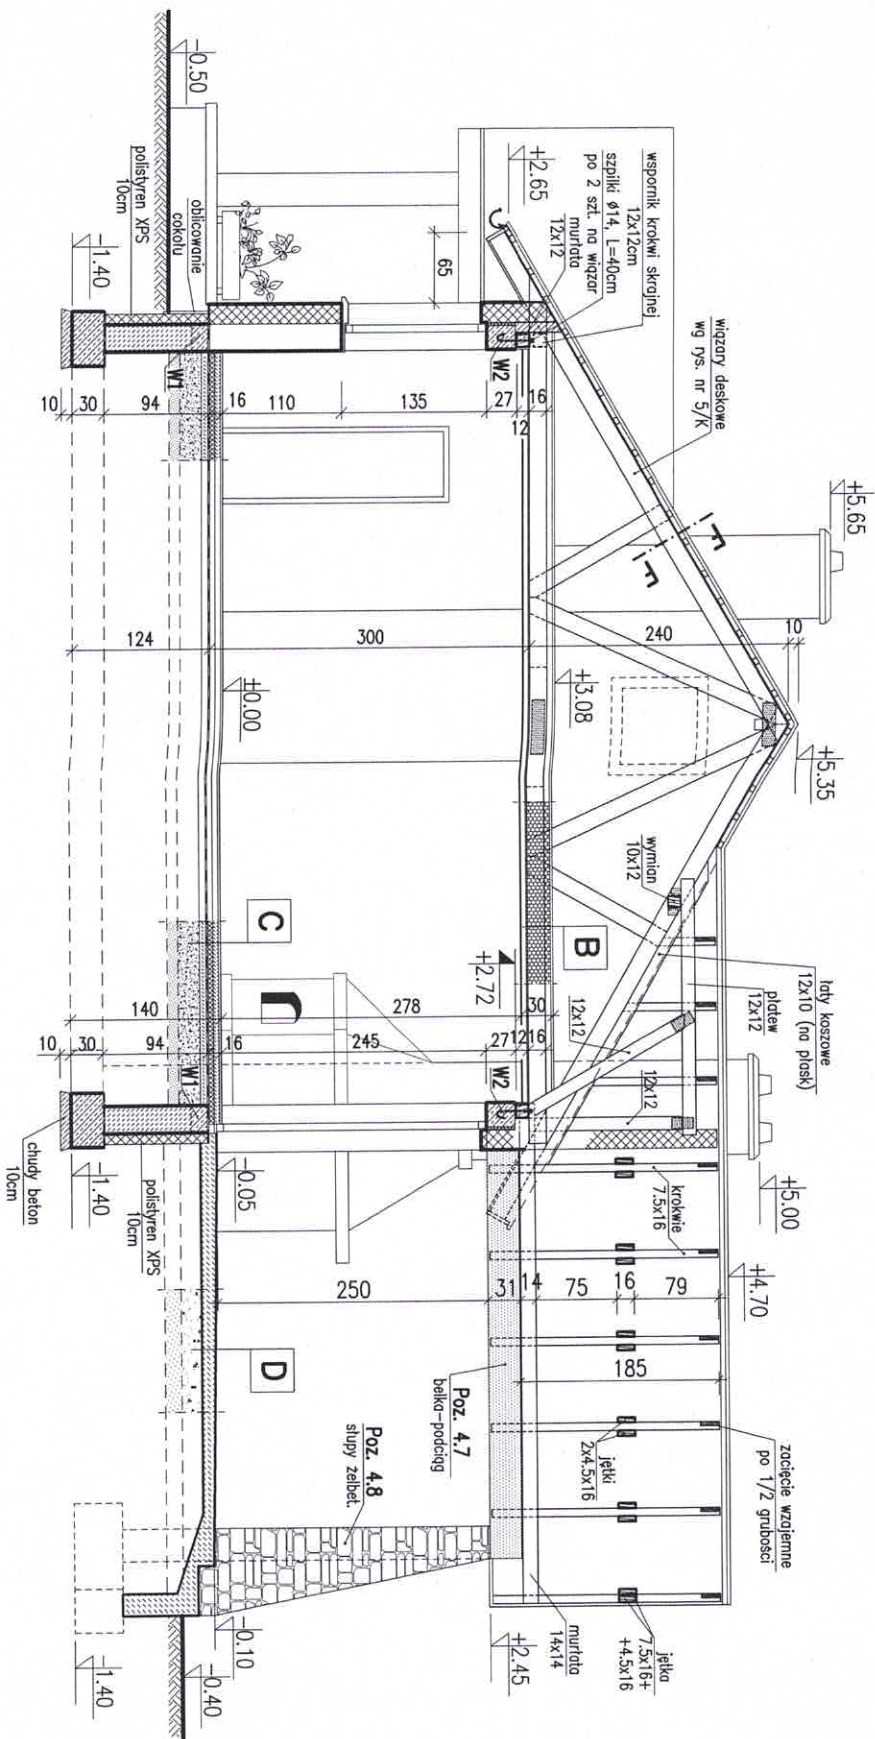

PRZEKRÓJ B-B **BW-39**
 SKALA 1:50 **rys. 7**

Biuo Projektowo-Wydawnicze
POSTAW DOM
 58-500 JELENIA GÓRA
 ul. Górna 10-11, I piętro
 NIP 611-213-68-83 REGON 020949036