


W górnych ramach okien w pom. nr 5, 7 oraz w schowku pod schodami zaistalować regulowane nawiewniki wentylacyjne o wydajności strumienia przepływu powietrza 20 do 50 m³/h (np. nawiewniki higrosterowane EHA 20-50 lub t.p.)

WYKAZ POMIESZCZEŃ

1	PRZEDSIONEK	5.50m ²
2	PRZEDPOKÓJ	9.90m ²
3	KUCHNIA	10.50m ²
4	SPIŻARKA	2.30m ²
5	POKÓJ DZIENNY	31.80m ²
6	ŁAZIENKA	5.40m ²
7	POKÓJ GABINET.	12.00m ²
RAZEM Pu:		77.40m ²
8	ŚLUZA	2.60m ²
9	GARAŻ	32.50m ²
10	KOTŁOWNIA	7.80m ²
11	SKŁAD OPALU	3.00m ²
12	SKŁADZIK	2.40m ²
RAZEM Pg:		48.30m ²

Biurowo Projektowo-Wydawnicze
POSTĘP DOM

58-500 JELENIA GÓRA
 ul. Górna 10-11, I piętro
 NIP 611-213-68-83 REGON 020949036

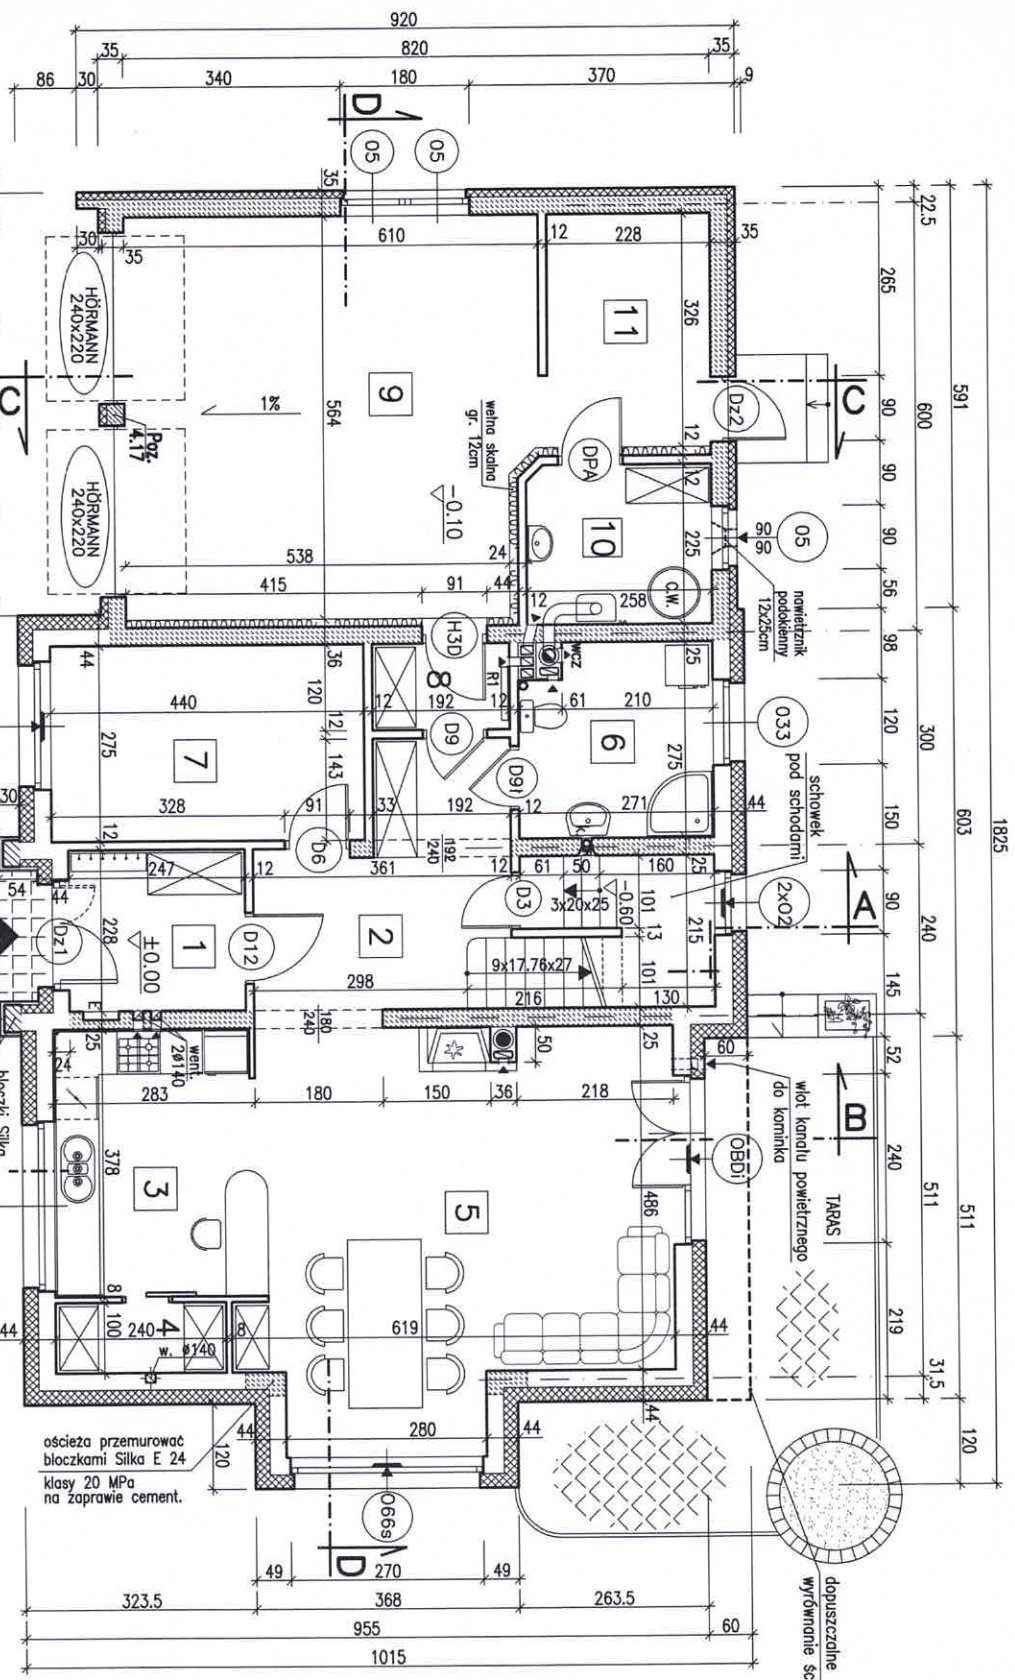

WYKAZ POMIESZCZEŃ

1	PRZEDSIÓNEK	5.50m ²
2	PRZEDPOKÓJ	9.90m ²
3	KUCHNIA	10.50m ²
4	SPIŻARNIA	2.30m ²
5	POKÓJ DZIENNY	31.80m ²
6	ŁAZIENKA	7.00m ²
7	POKÓJ GABINET.	12.00m ²
RAZEM Pu:		79.00m ²
8	SŁUZA	2.60m ²
9	GARAŻ	31.70m ²
10	POM. TECHNICZNE	5.70m ²
11	SCHOWEK	7.40m ²
RAZEM Pg:		47.40m ²


W górnych ramach okien w pom. nr 5, 7 oraz w schowku pod schodami zainstalować regulowane nawiewniki wentylacyjne o wydajności strumienia przepływu powietrza 20 do 50 m³/h (np. nawiewniki higrosterowane EHA 20-50 lub t.p.)

Biuro Projektowo-Wydawnicze
POSTAW DOM


58-500 JELENIA GÓRA
 ul. Górna 10-11, I piętro
 NIP 611-213-68-83 REGON 020949036

WYKAZ POMIESZCZEŃ


Nr	Funkcja	Pow. użytk.	Pow. podł.
13	PRZEDPOKÓJ	9,20m ²	9,20m ²
14	POKÓJ	12,60m ²	16,10m ²
15	SYPIALNIA	16,30m ²	22,10m ²
16	SYPIALNIA	16,10m ²	19,00m ²
17	ŁAZIENKA	9,00m ²	12,40m ²
RAZEM Pu		63,20m ²	78,80m ²
18	KORYTARZ	5,50m ²	6,90m ²
19	PRALNIA	4,50m ²	11,70m ²
20	STRYCH - SUSZARNIA	14,70m ²	14,80m ²
RAZEM Pg		24,70m ²	33,40m ²
21	KLATKA SCHODOWA	P=6,80m ²	

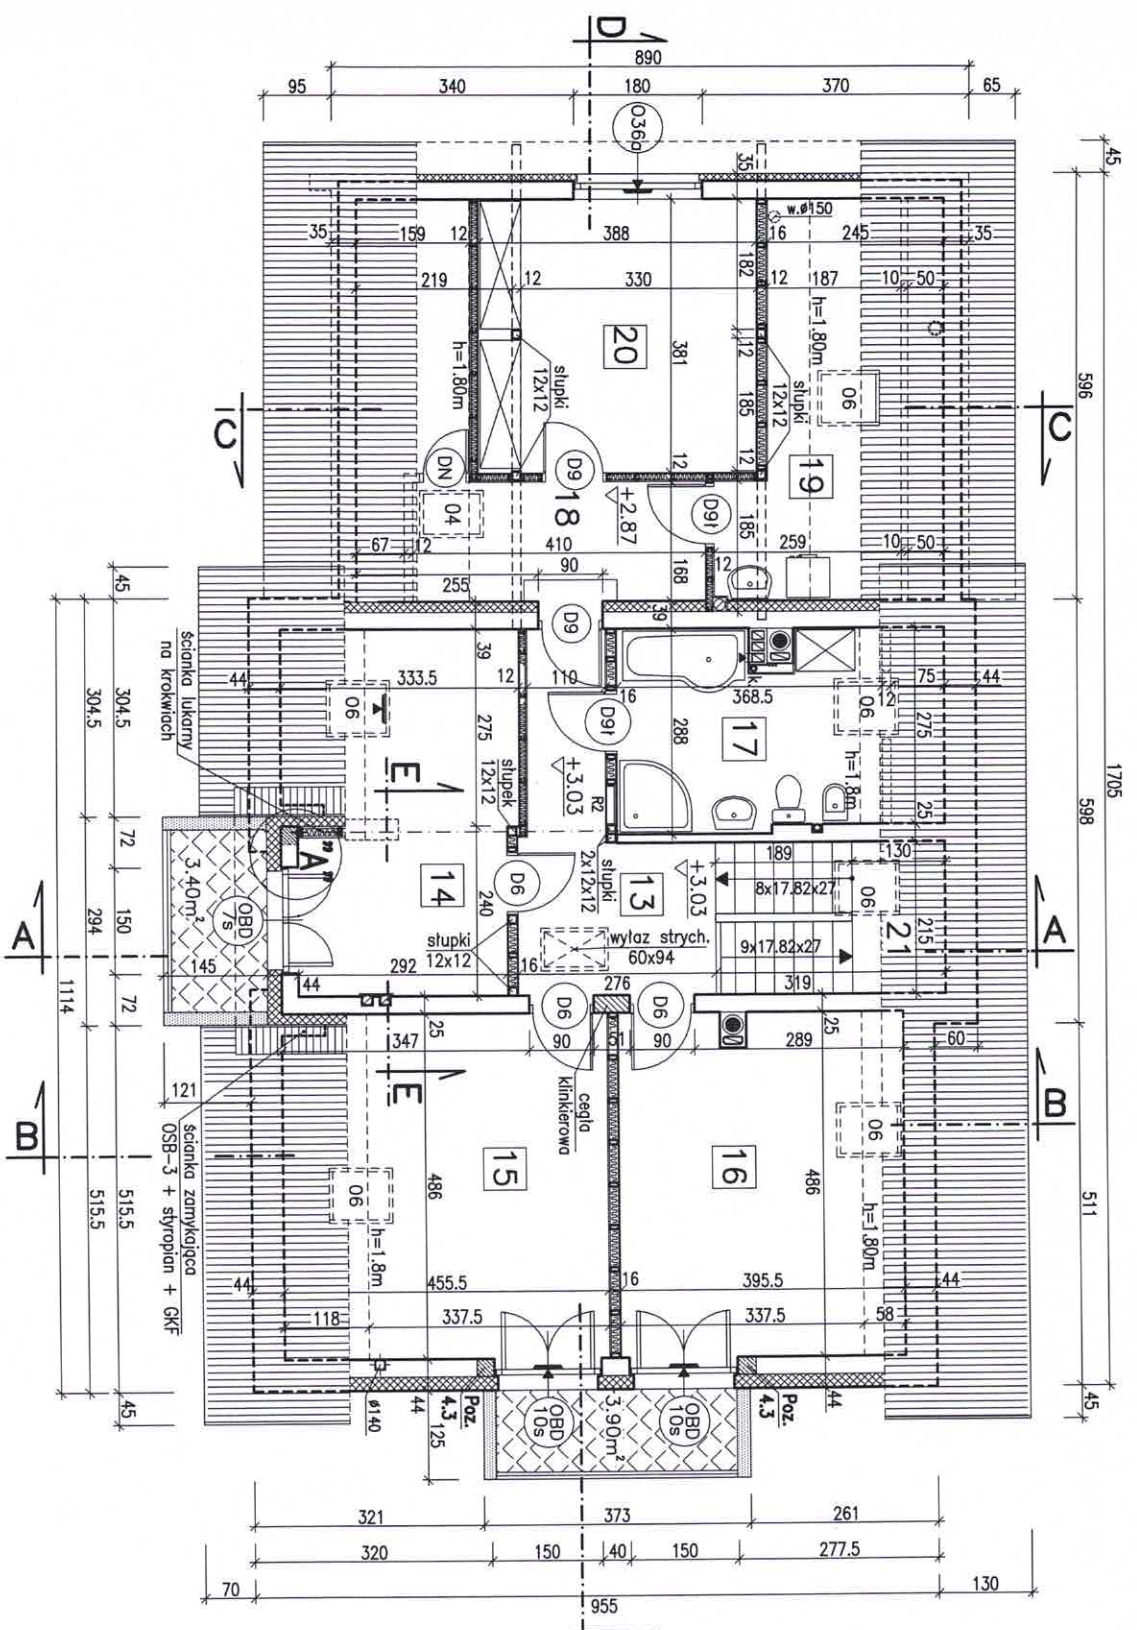

ŚCIANKI RZĘDOWE WENIETRZNE
 (podderżące jątko)

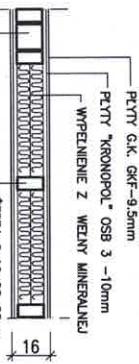

ŚCIANKI DZIAŁOWE WENIETRZNE (poddasze)

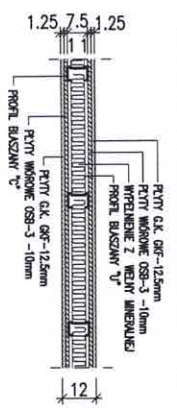

W górnych ramach okien w pomieszczeniach nr 14, 15, 16, 20 zainstalować regulowane nawiewniki wentylacyjne o wydajności strumienia przepływu powietrza 20 do 50 m³/h (np. nawiewniki higrosterowane EHA 20-50 lub t.p.)

Biuro Projektowo-Wydawnicze
POSTAW DOM
 58-500 JELENIA GÓRA
 ul. Górna 10-11, I piętro
 NIP 611-213-68-83 REGON 020949036

